



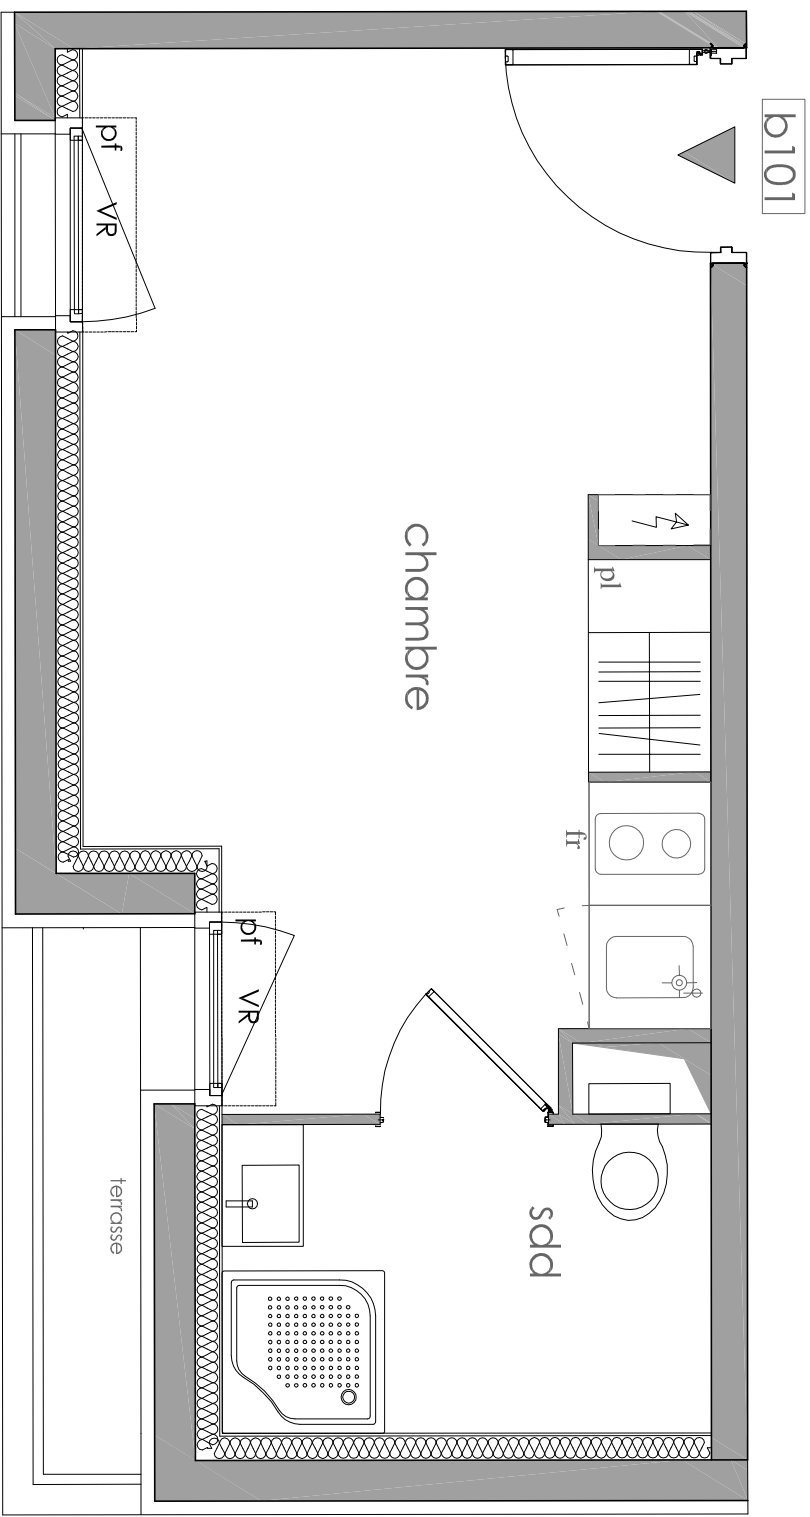

SCI Lille Loos Chemin des Postes
2, rue Leday 80100 Abbeville
Résidence L'Ilôt Nature
rue de Cannes-Lille
chemin des Postes-Loos

Bâtiment B	R+1
B101	Studio


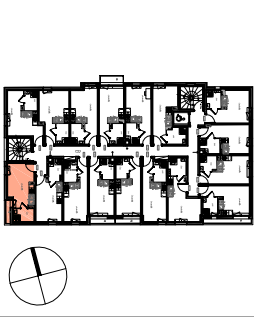


Désignation	Surface
Chambre	14,86m ²
Sdd/wc	3,66m ²
Total habitable	18,52m²
Terrasse	1,50m ²

Légende	
pl	placard
fr	réfrigérateur
pf	porte fenêtre
f	fenêtre
	tableau électrique

Des modifications sont susceptibles d'être apportées à ce plan en fonction des nécessités techniques de la réalisation, tout en ce qui concerne les dimensions libres que les équipements. L'implantation du mobilier est donné à titre indicatif.


indice:	date : 11/04/2012
---------	-------------------

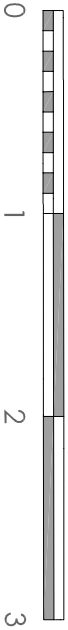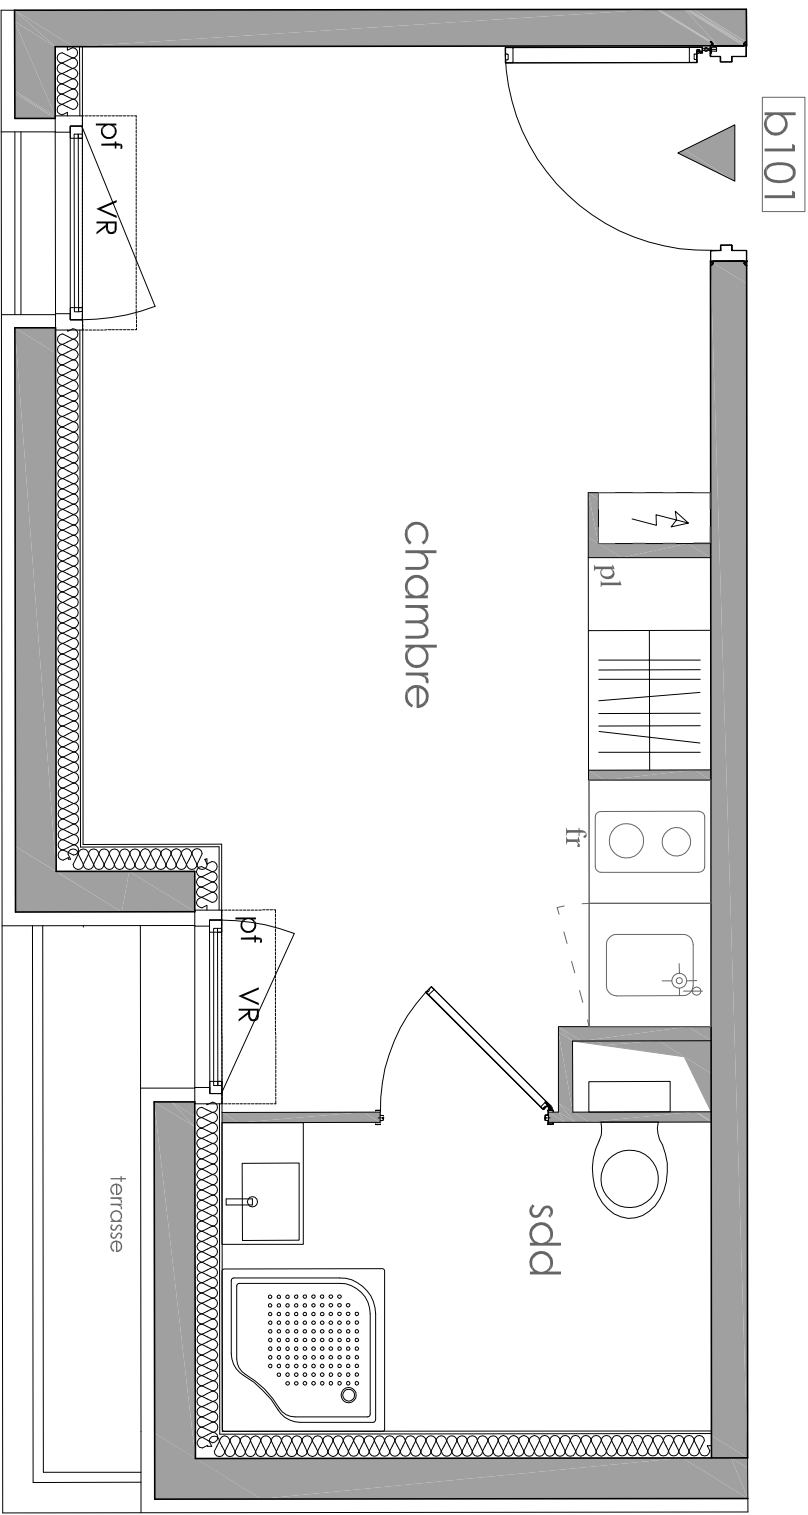

Des modifications sont susceptibles d'être apportées à ce plan en fonction des nécessités techniques de la réalisation, tout en ce qui concerne les dimensions libres que les équipements. L'implantation du mobilier est donnée à titre indicatif.

SCI Lille Loos Chemin des Postes
2, rue Leday 80100 Abbeville
Résidence L'Ilôt Nature
rue de Cannes-Lille
chemin des Postes-Loos

Bâtiment B	R+1
B101	Studio

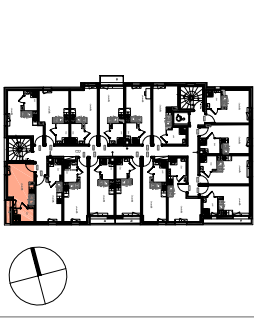

Désignation	Surface
Chambre	14,86m ²
Sdd/wc	3,66m ²
Total habitable	18,52m²
Terrasse	1,50m ²

Légende	
pl	placard
fr	réfrigérateur
pf	porte fenêtre
f	fenêtre
	tableau électrique

indice:	date : 11/04/2012
---------	-------------------