




SCI Lille Loos Chemin des Postes  
2, rue Leday 80100 Abbeville

Résidence L'ilôt Nature  
rue de Cannes-Lille  
chemin des Postes-Loos

b209

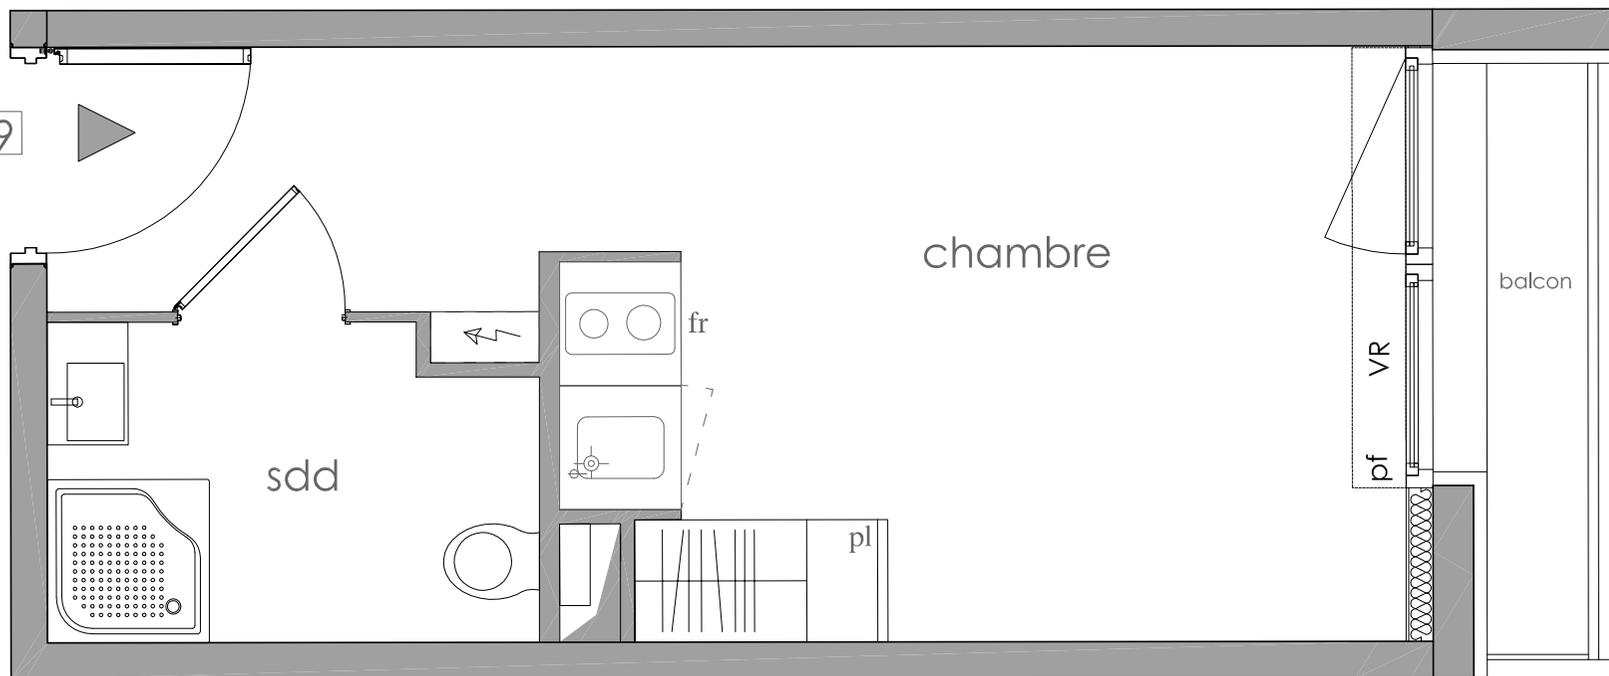

|            |        |
|------------|--------|
| Bâtiment B | R+2    |
| B209       | Studio |



| Désignation            | Surface                   |
|------------------------|---------------------------|
| Chambre                | 15.35m <sup>2</sup>       |
| Sdd/wc                 | 3.65m <sup>2</sup>        |
| <b>Total habitable</b> | <b>19.00m<sup>2</sup></b> |
| Balcon                 | 1.99m <sup>2</sup>        |

**Légende**

|    |                    |
|----|--------------------|
| pl | placard            |
| fr | réfrigérateur      |
| pf | porte fenêtre      |
| f  | fenêtre            |
|    | tableau électrique |

|                |                          |
|----------------|--------------------------|
| <b>indice:</b> | <b>date : 11/04/2012</b> |
|----------------|--------------------------|

Des modifications sont susceptibles d'être apportées à ce plan en fonction des nécessités techniques de la réalisation, tant en ce qui concerne les dimensions libres que les équipements. L'implantation du mobilier est donné à titre indicatif.