



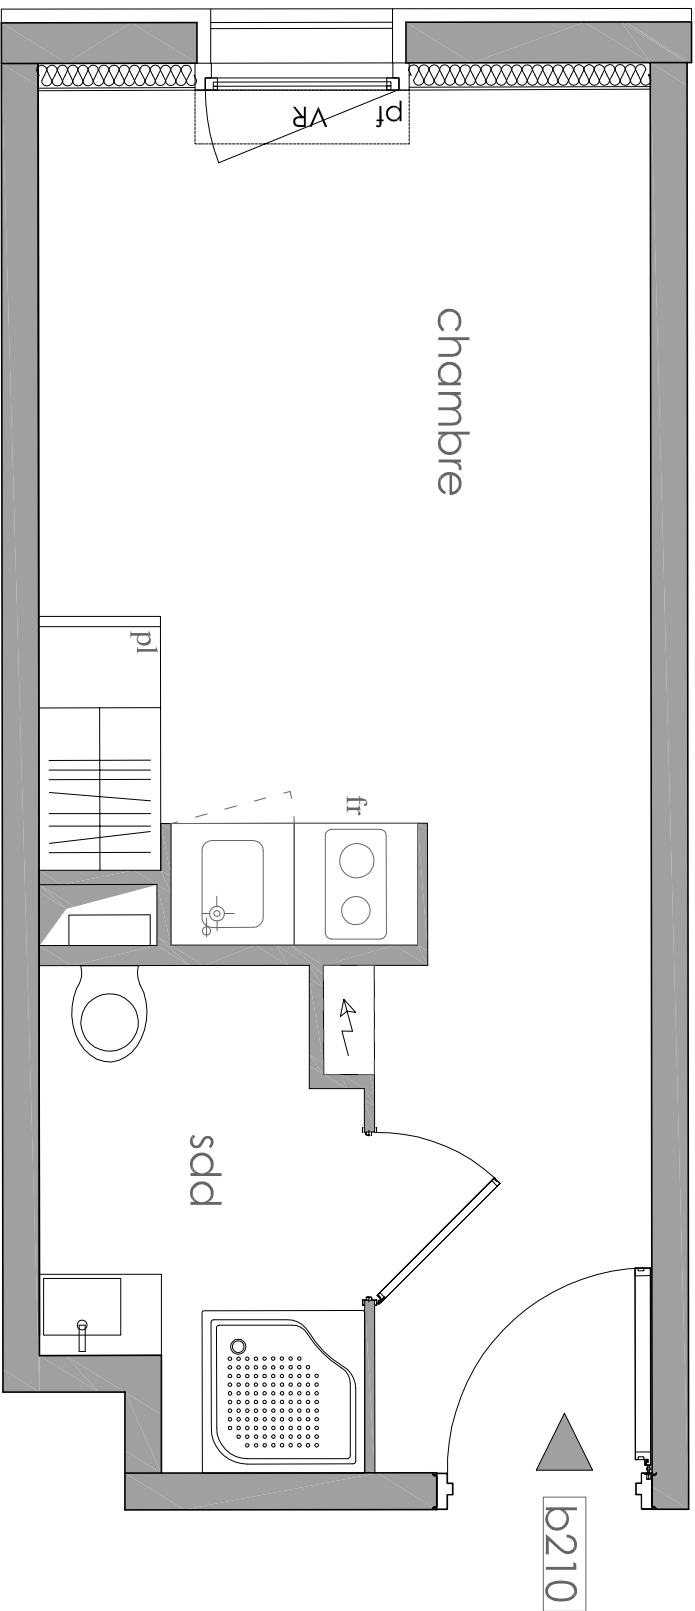

SCI Lille Loos Chemin des Postes
2, rue Leday 80100 Abbeville
Résidence L'liôt Nature
rue de Cannes-Lille
chemin des Postes-Loos

Bâtiment B	R+2
B210	Studio

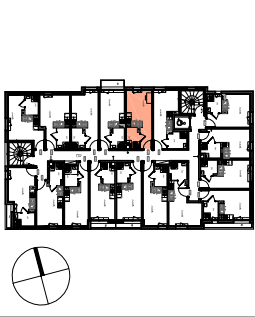

Désignation	Surface
Chambre	15.98m ²
Sdd/wc	3.48m ²
Total habitable	19.46m²

Légende	
pl	placard
fr	réfrigérateur
pf	porte fenêtre
f	fenêtre
	tableau électrique