



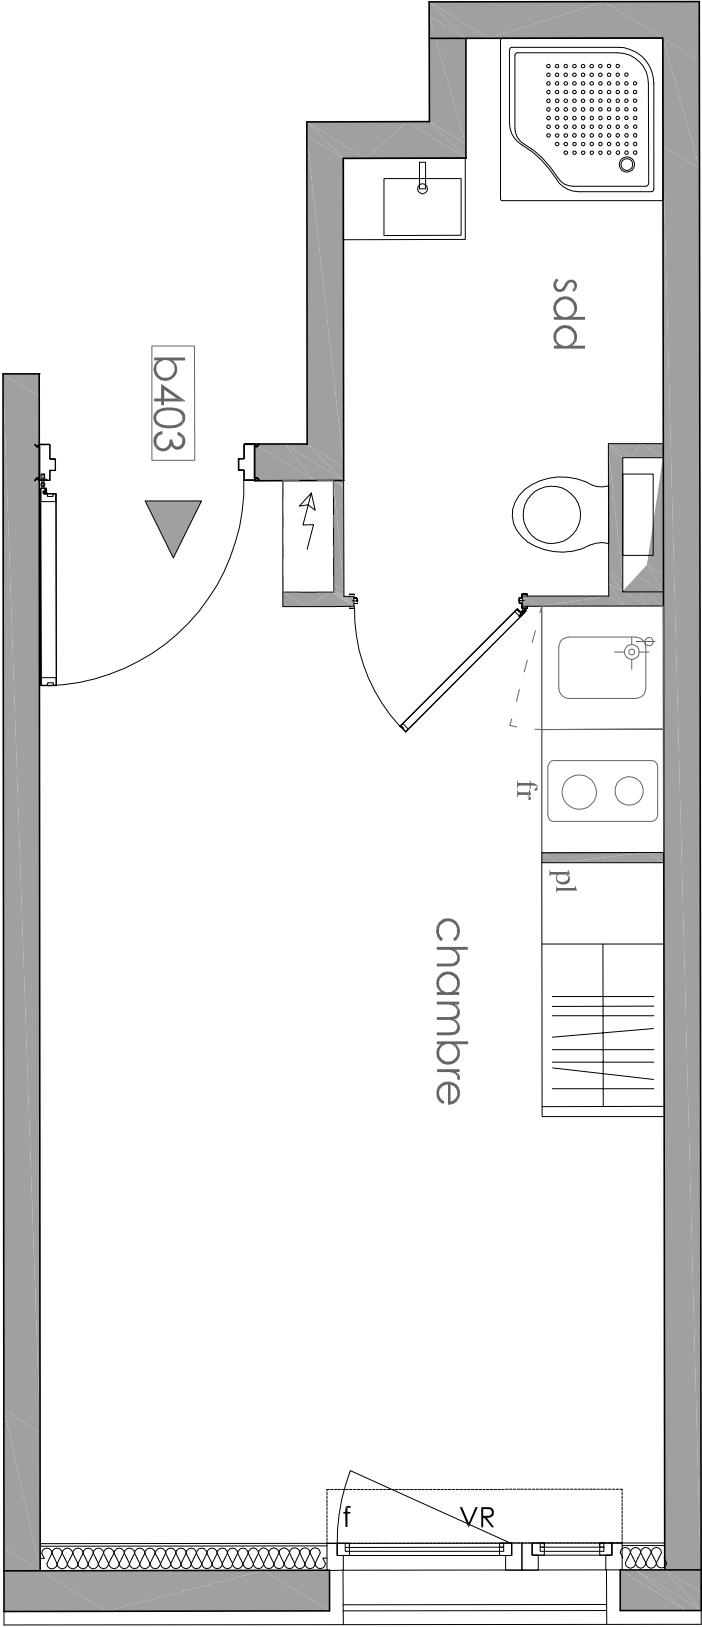

SCI Lille Loos Chemin des Postes
2, rue Leday 80100 Abbeville
Résidence L'liôt Nature
rue de Cannes-Lille
chemin des Postes-Loos

Bâtiment B	R+4
B403	Studio

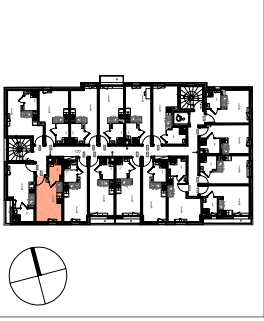

Désignation	Surface
Chambre	14.94m²
Sdd/wc	3.76m²
Total habitable	18.70m²

Légende	
pl	placard
fr	réfrigérateur
pl	porte fenêtre
f	fenêtre
~>	tableau électrique

Des modifications sont susceptibles d'être apportées à ce plan en fonction des nécessités techniques de la réalisation, tout en ce qui concerne les dimensions libres que les équipements. L'implantation du mobilier est donné à titre indicatif.

indice:	date : 11/04/2012
---------	-------------------