




SCI Lille Loos Chemin des Postes
2, rue Leday 80100 Abbeville

Résidence L'ilôt Nature
rue de Cannes-Lille
chemin des Postes-Loos

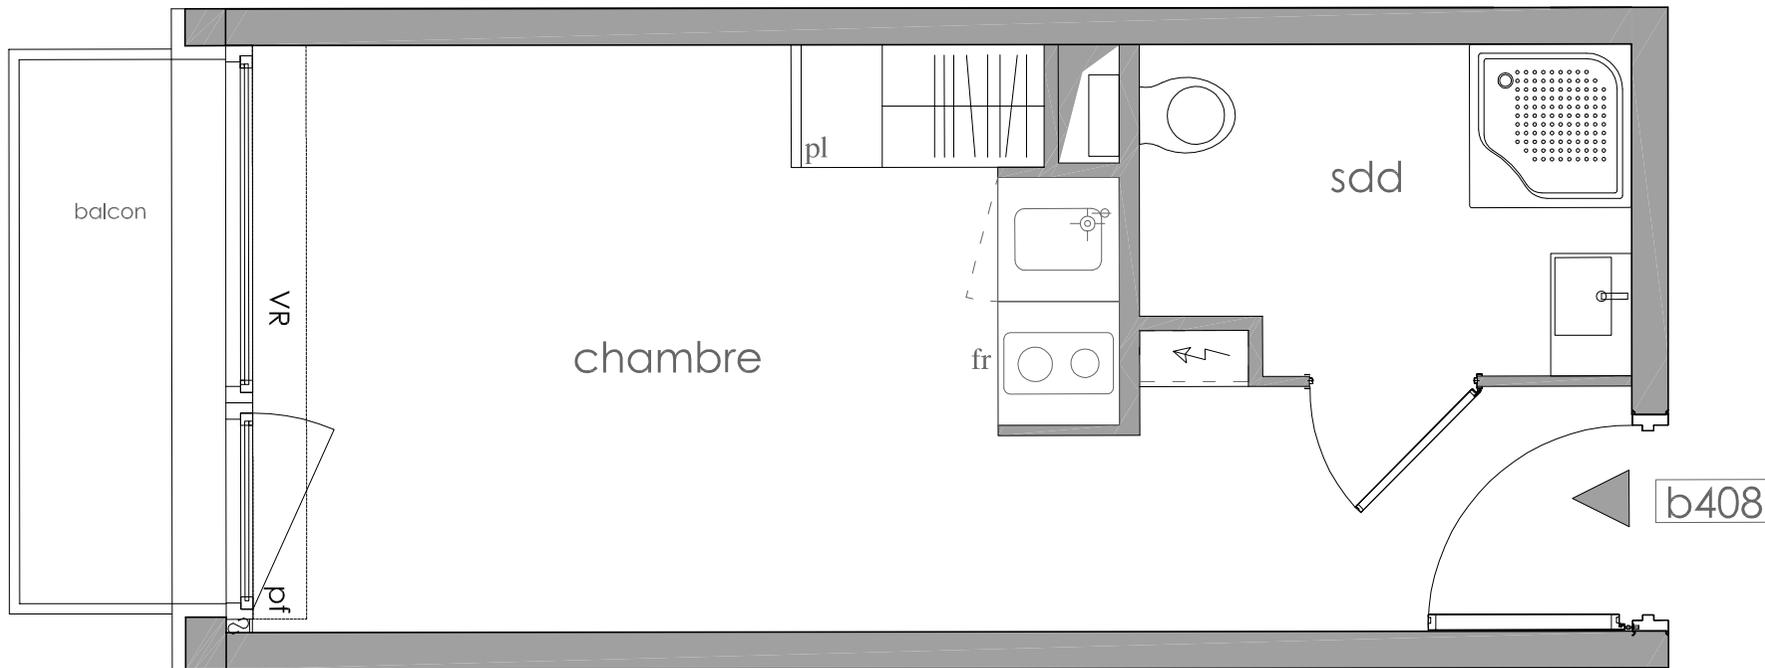


Bâtiment B	R+4
B408	Studio



Désignation	Surface
Chambre	15.24m ²
Sdd/wc	3.77m ²
Total habitable	19.01m²
Balcon	2.00m ²

Légende

pl	placard
fr	réfrigérateur
pf	porte fenêtre
f	fenêtre
	tableau électrique

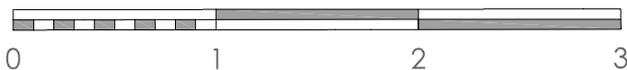

Des modifications sont susceptibles d'être apportées à ce plan en fonction des nécessités techniques de la réalisation, tant en ce qui concerne les dimensions libres que les équipements. L'implantation du mobilier est donné à titre indicatif.

indice:	date : 11/04/2012
---------	-------------------