


SCI Lille Loos Chemin des Postes  
2, rue Leday 80100 ABBEVILLE


Résidence L'ilôt Nature  
rue de Cannes\_Lille  
Chemin des Postes\_Loos

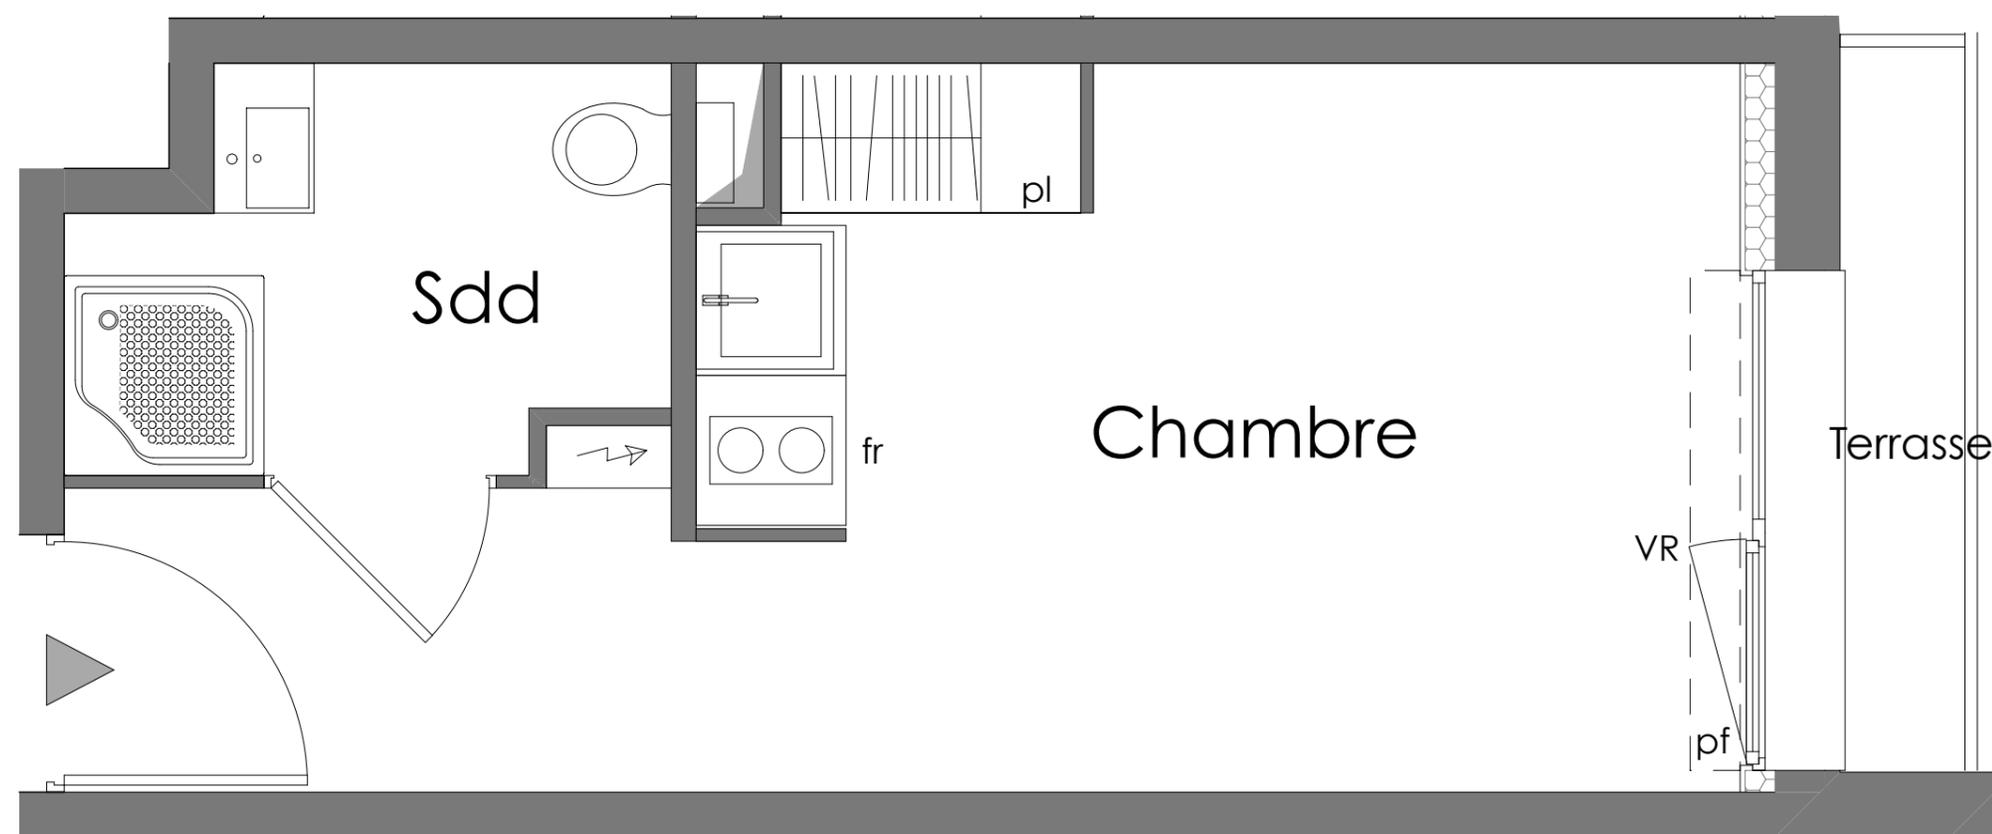

C 107



Bâtiment C	R+1
C 107	Studio

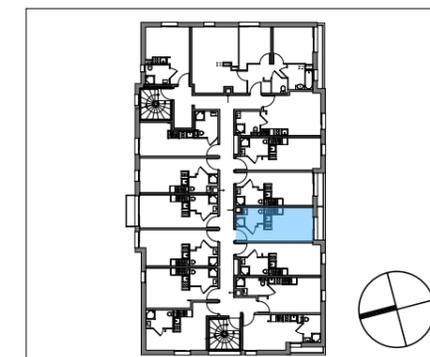

Désignation	Surface
Chambre	15,15 m <sup>2</sup>
Salle de Douche / WC	3,50 m <sup>2</sup>
<b>Total Habitable</b>	<b>18,65 m<sup>2</sup></b>
Terrasse	1,55 m <sup>2</sup>

**Légende**

pl	Placard
fr	Réfrigérateur
pf	Porte Fenêtre
f	Fenêtre
	Tableau électrique

Indice :	date : 19/04/2012
----------	-------------------