



SCI Lille Loos Chemin des Postes
2, rue Leday 80100 ABBEVILLE

Résidence L'ilôt Nature
rue de Cannes_Lille
Chemin des Postes_Loos

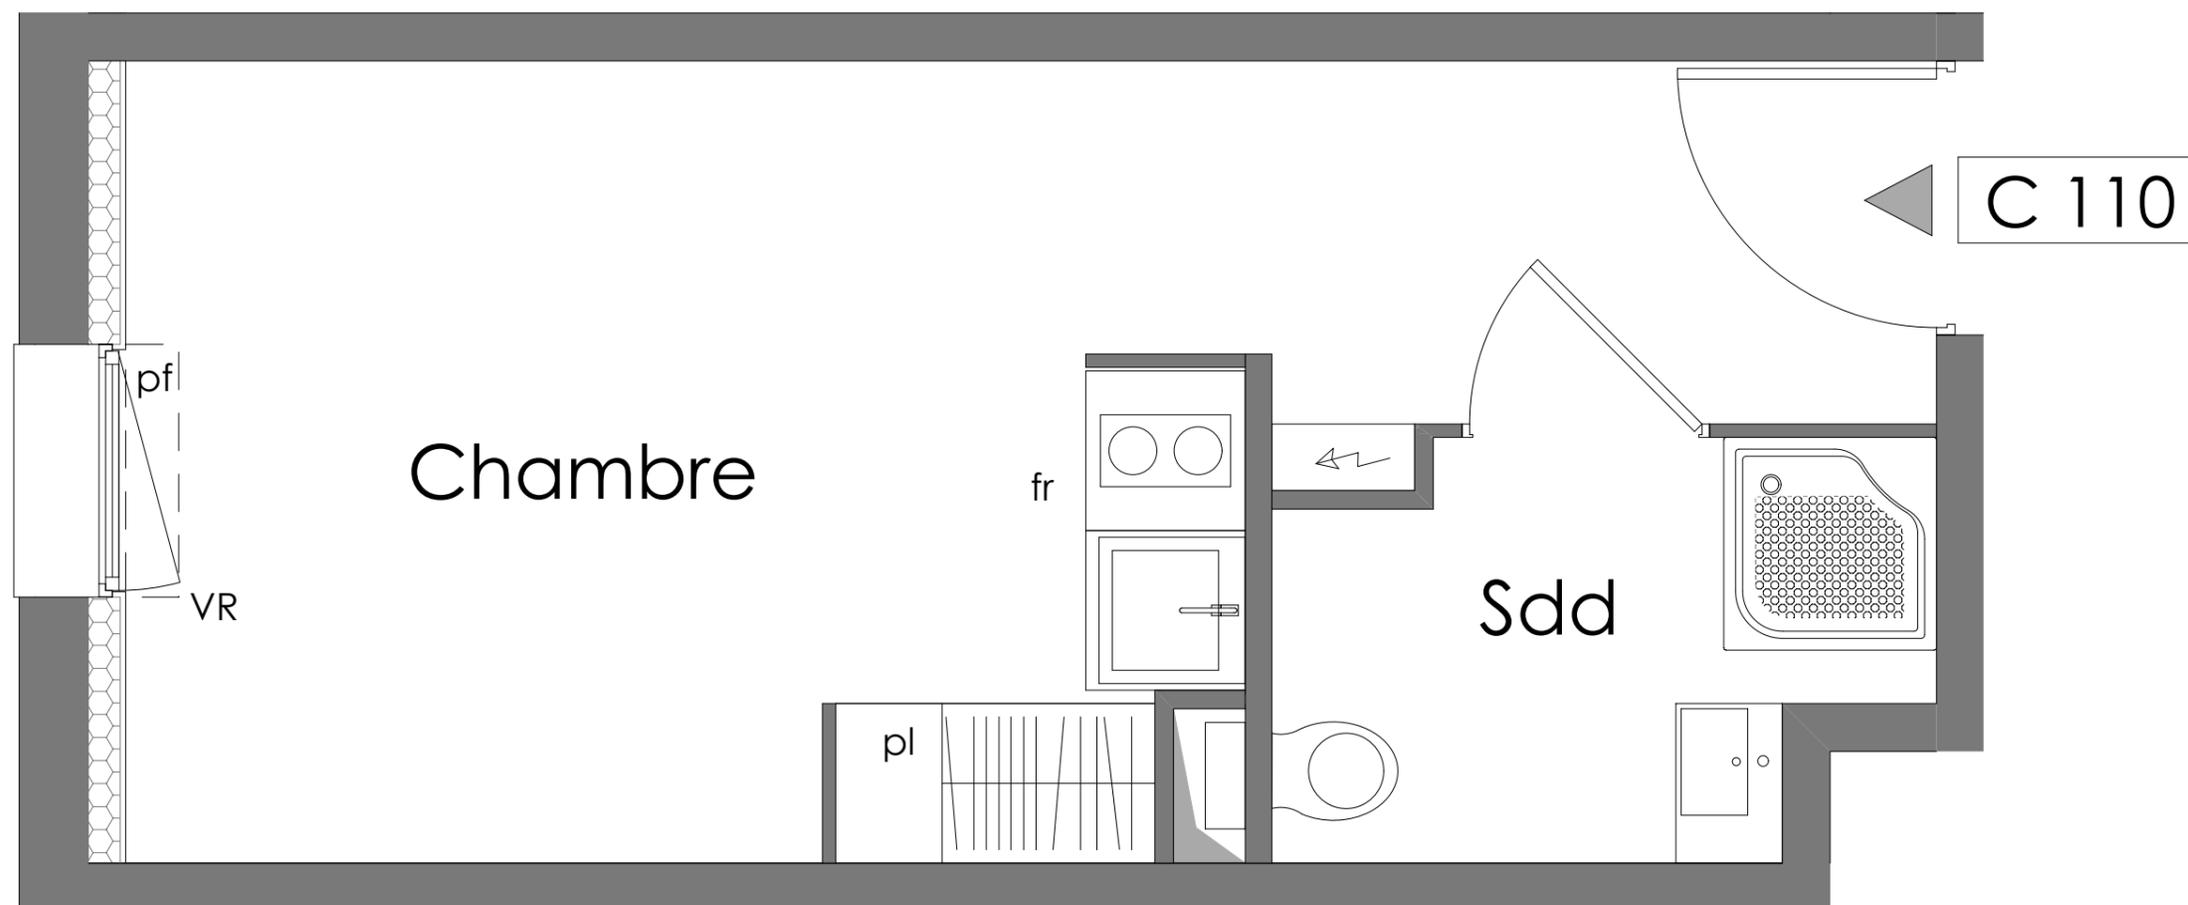

C 110

Bâtiment C	R+1
C 110	Studio

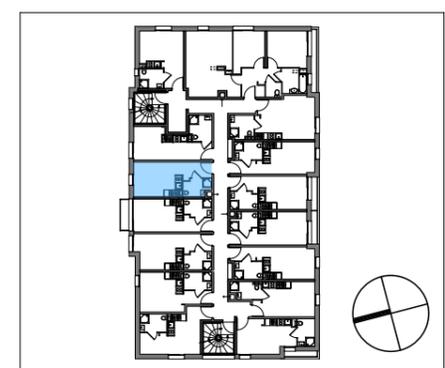

Désignation	Surface
Chambre	16,05 m ²
Salle de Douche / WC	3,50 m ²
Total Habitable	19,55 m²

Légende

pl	Placard
fr	Réfrigérateur
pf	Porte Fenêtre
f	Fenêtre
	Tableau électrique



Des modifications susceptibles d'être apportées à ce plan en fonction des nécessités techniques, tant en ce qui concerne les dimensions libres que les équipements. L'implantation du mobilier est donné à titre indicatif.

Indice :	date : 19/04/2012
----------	-------------------