


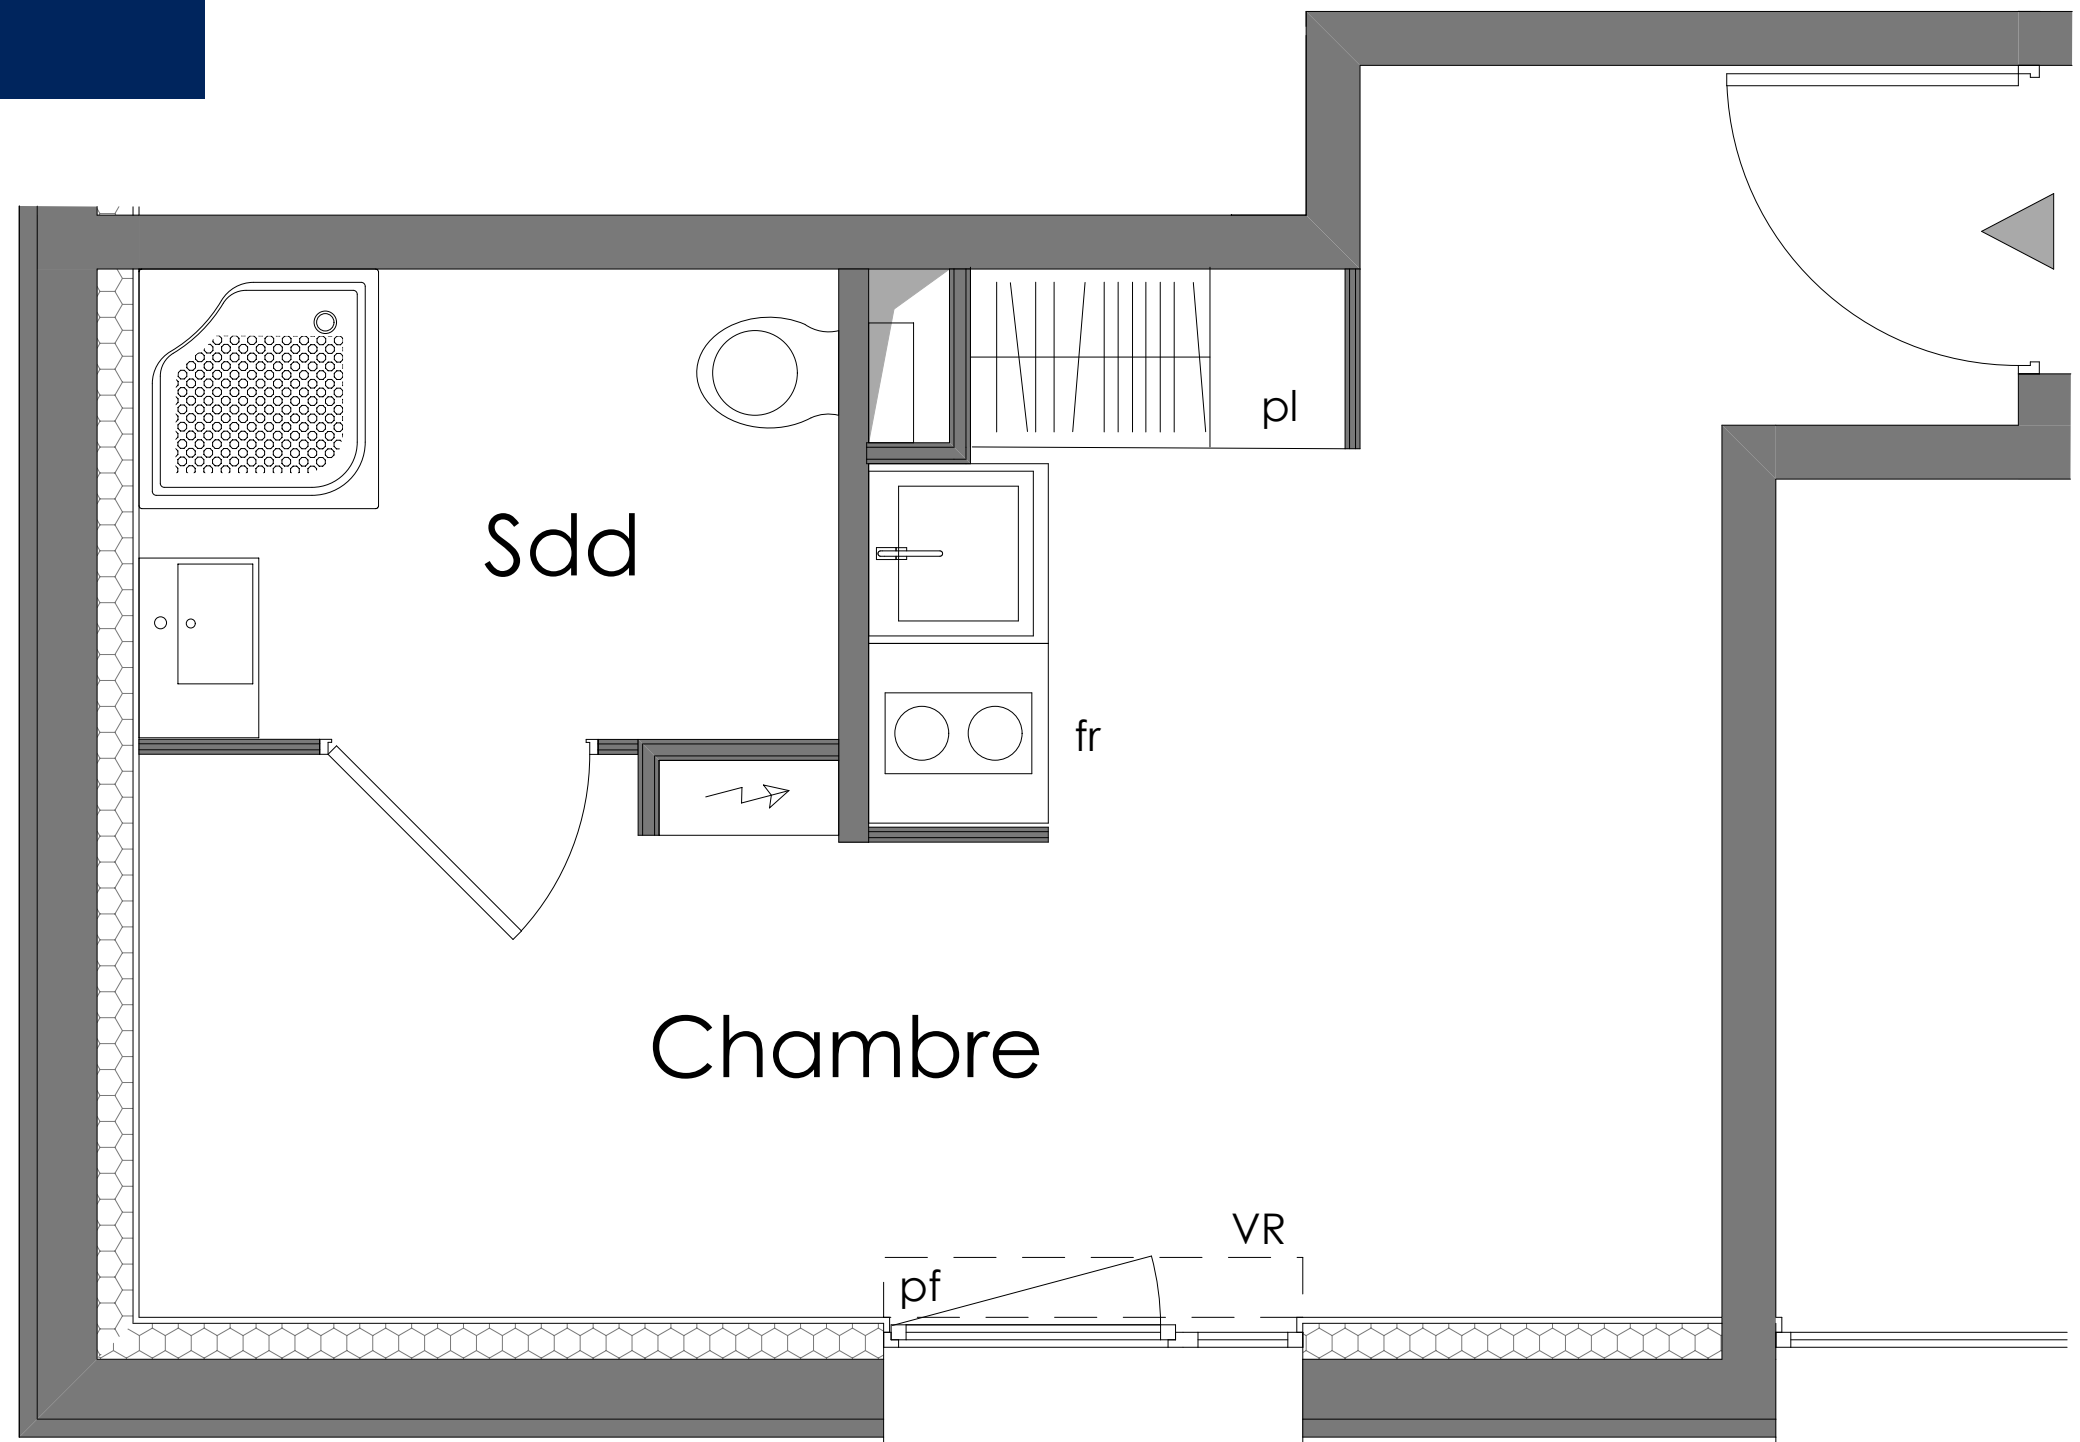

SCI Lille Loos Chemin des Postes
2, rue Leday 80100 ABBEVILLE


Résidence L'îlot Nature
rue de Cannes_Lille
Chemin des Postes_Loos

Bâtiment C

R+2

C 202

Studio

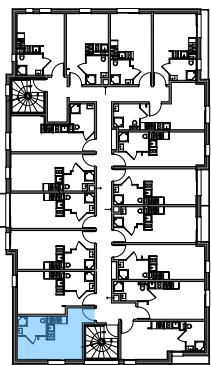

Désignation Surface

Chambre 16,30 m²

Salle de Douche / WC 3,65 m²

Total Habitable 19,95 m²

Légende

pl Placard
fr Réfrigérateur
pf Porte Fenêtre
f Fenêtre
Tableau électrique

Indice :

date : 19/04/2012