





SCI Lille Loos Chemin des Postes
2, rue Leday 80100 ABBEVILLE

Résidence L'ilôt Nature
rue de Cannes_Lille
Chemin des Postes_Loos

C 401

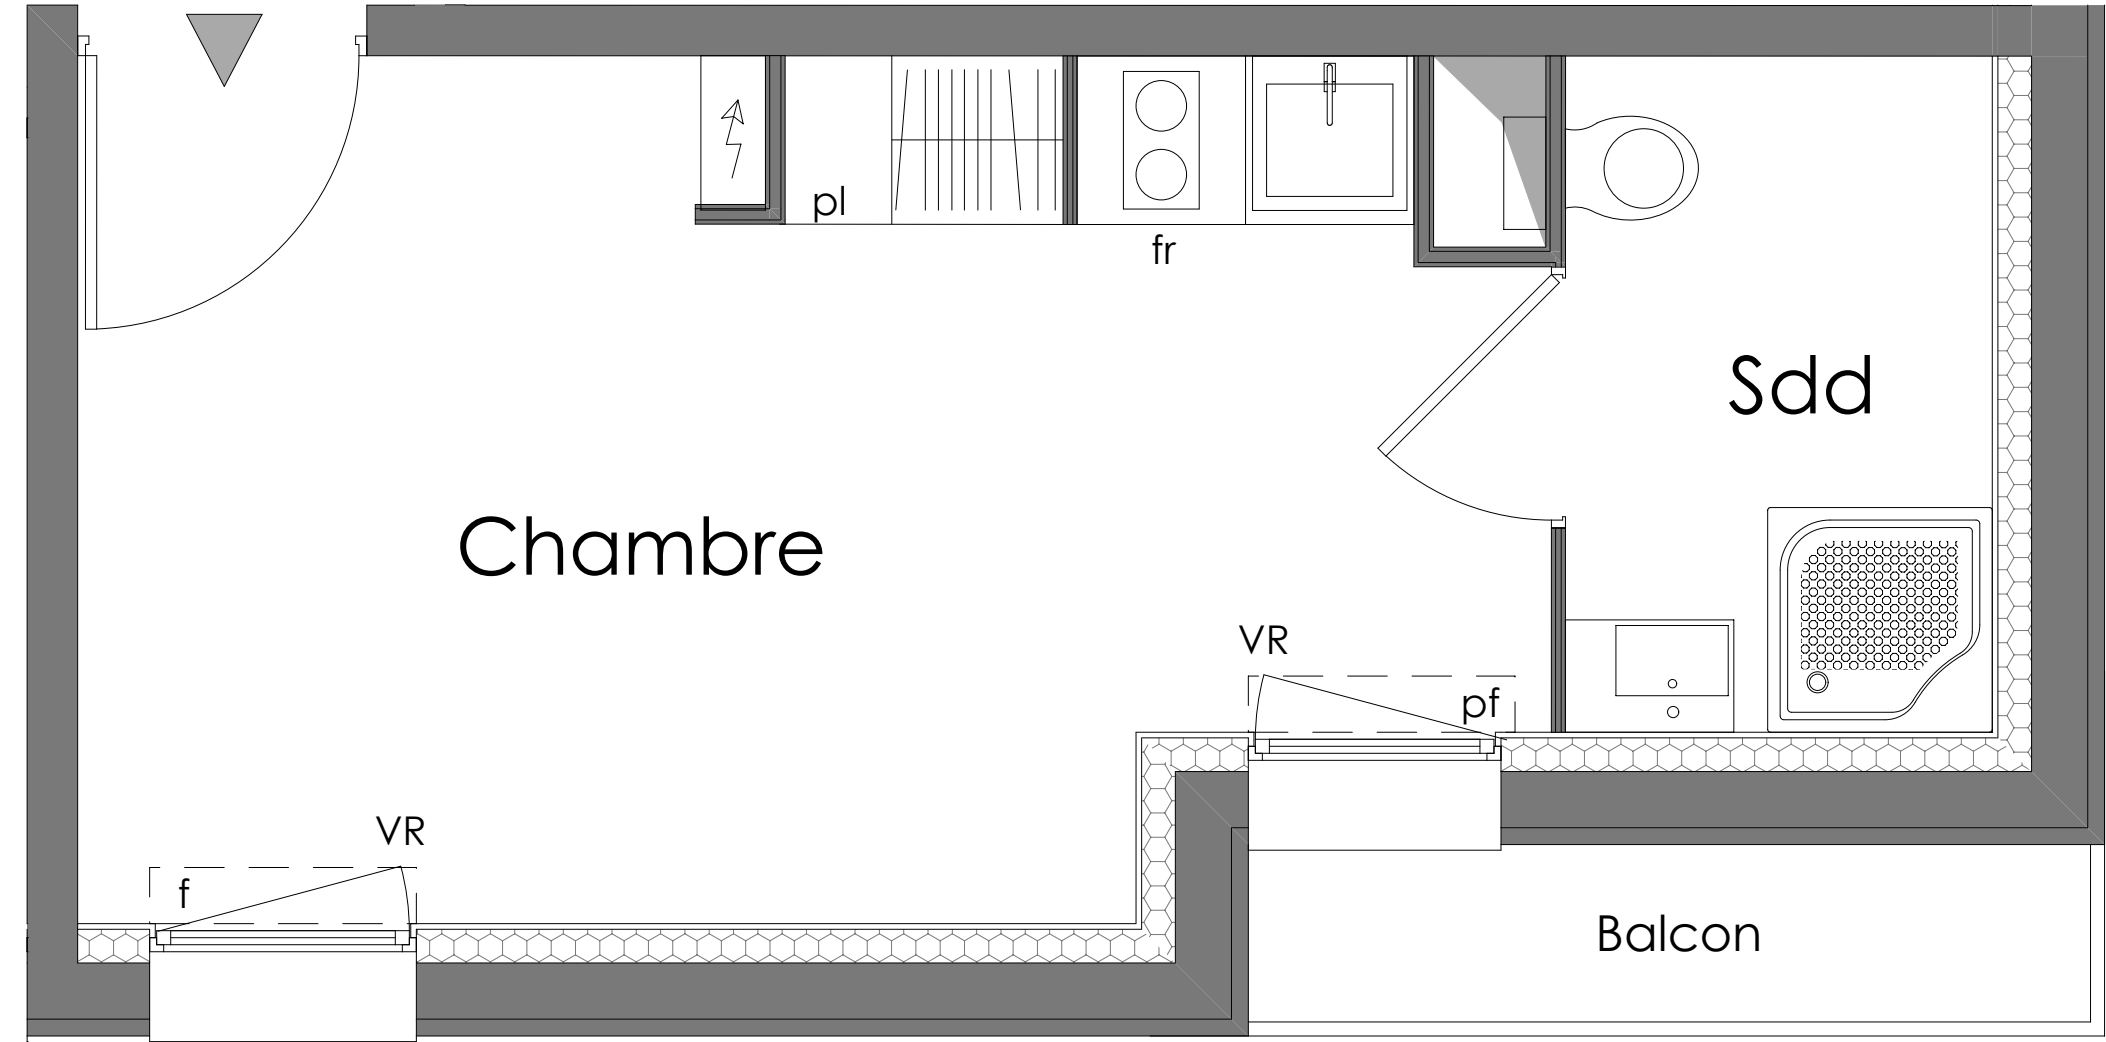

Bâtiment C	R+4
C 401	Studio

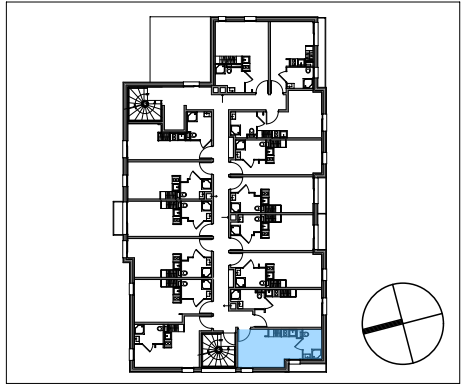

Désignation	Surface
Chambre	14,85m ²
Salle de Douche / WC	3,65 m ²
Total Habitable	18,50 m²
Balcon	2,00 m ²

Légende	
pl	Placard
fr	Réfrigérateur
pf	Porte Fenêtre
f	Fenêtre
	Tableau électrique

Indice :	date : 19/04/2012
----------	-------------------

Des modifications susceptibles d'être apportées à ce plan en fonction des nécessités techniques, tant en ce qui concerne les dimensions libres que les équipements. L'implantation du mobilier est donné à titre indicatif.