
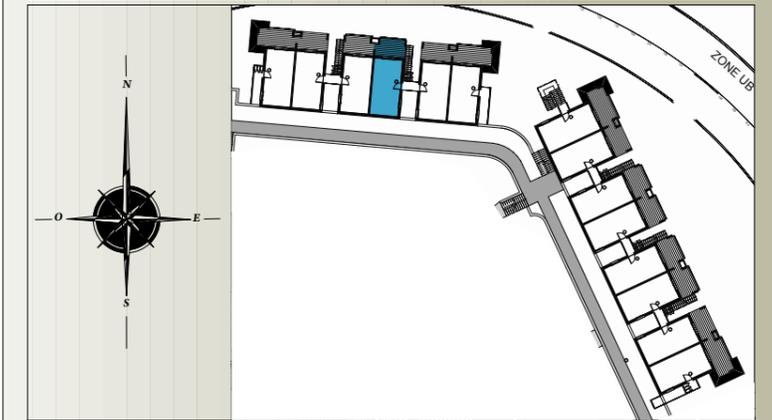


Résidence Stella Marina
Marine de Bravone, 20230 LINGUIZZETTA

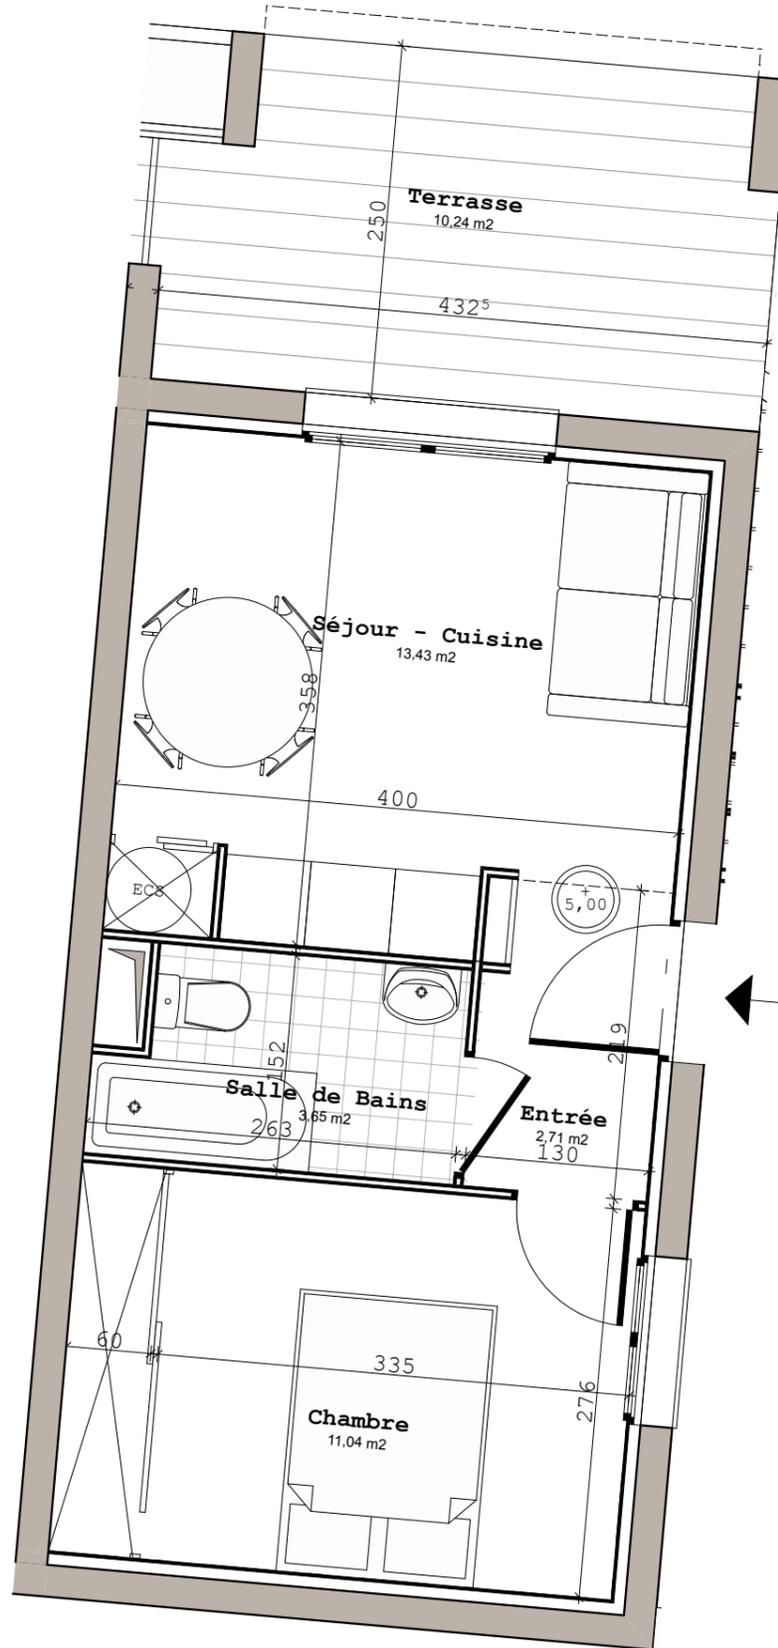

Bâtiment K
Appartement n°103
2 Pièces
Niveau RDC

TABLEAU DES SURFACES

Entrée	2.71 m ²
Salle de Bains	3.65 m ²
Chambre	11.04 m ²
Séjour	13.43 m ²
SURFACE HABITABLE	30.83 m²
TERRASSE	10.24 m²
SURFACE PRIVATIVE	41.07 m²



Nota :
Des modifications sont susceptibles d'être apportées à ce plan en fonction des nécessités techniques et administratives lors de la réalisation, pour les dimensions libres, positions des baies et équipements. Les surfaces données sont approximatives. Les retombées, soffites, faux-plafonds, emplacements des équipements sont figurés à titre indicatif. Les surfaces habitables sont conformes au décret du 23 mars 1997.

