
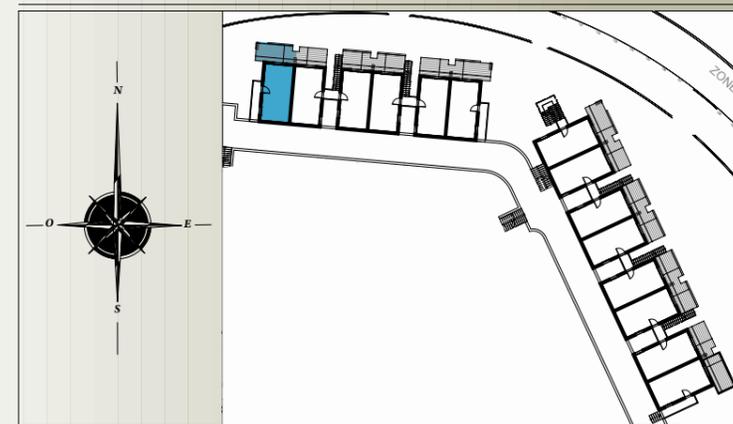


**Résidence Stella Marina**  
Marine de Bravone, 20230 LINGUIZZETTA

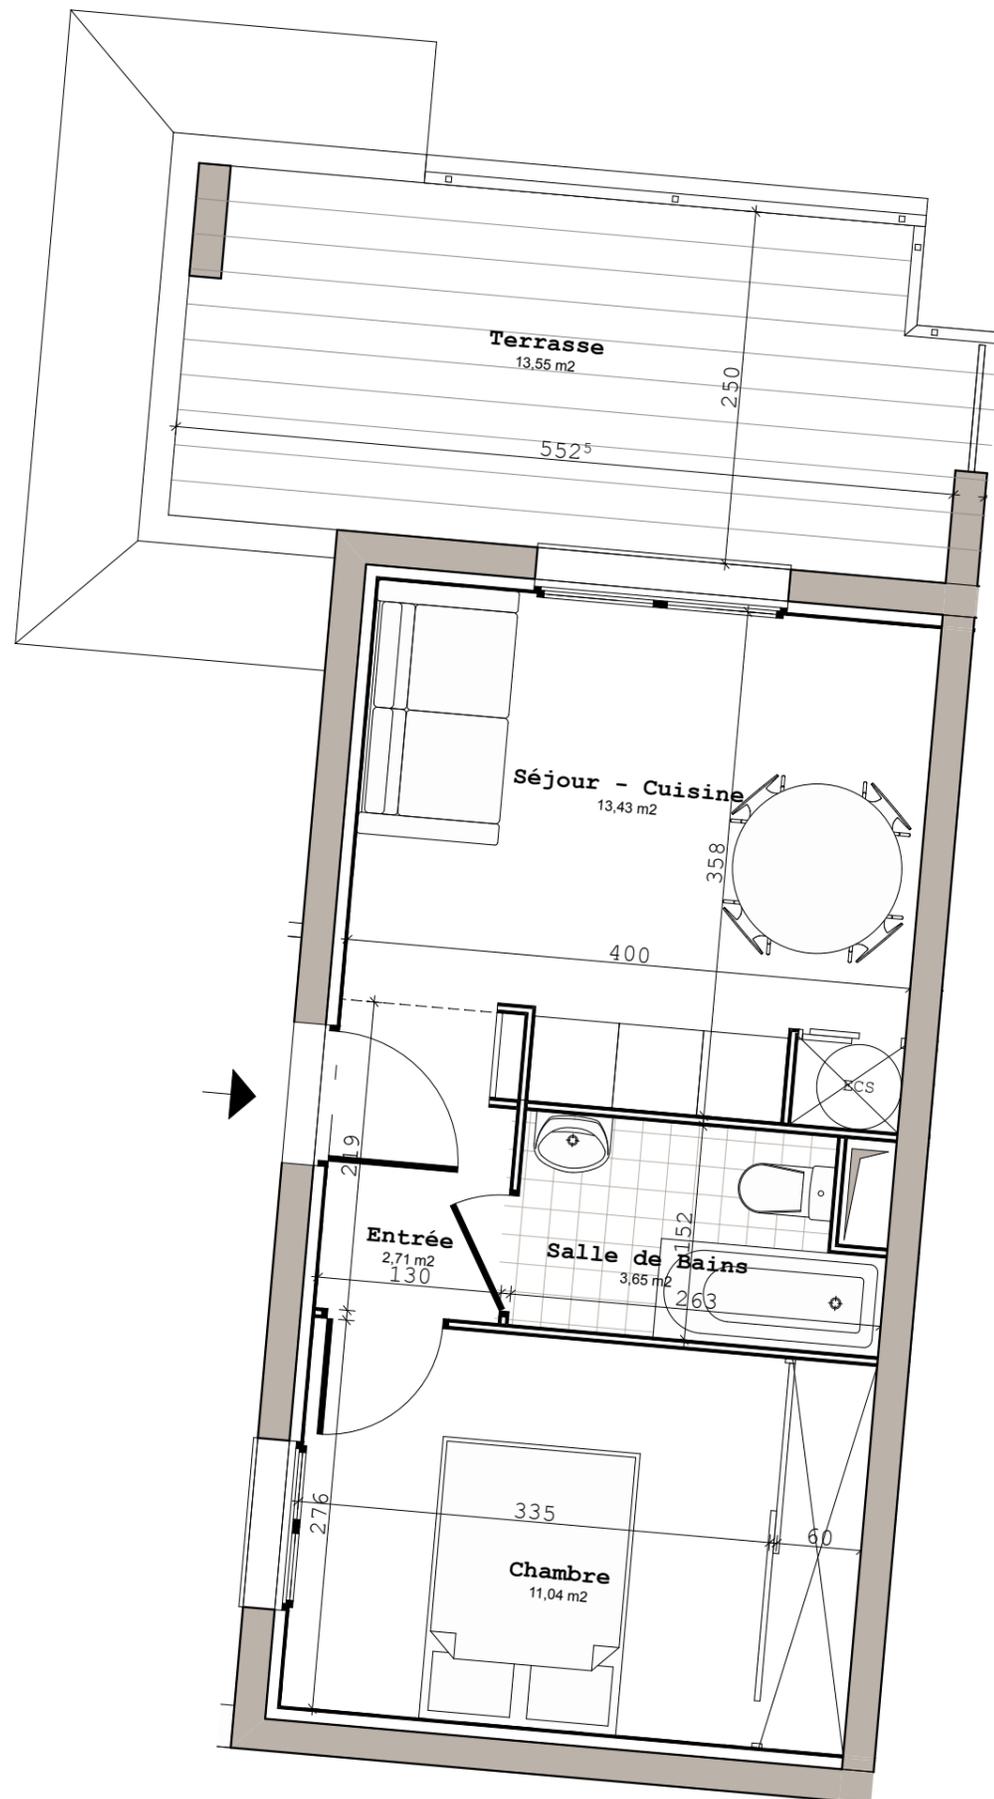

**Bâtiment K**  
**Appartement n°200**  
**2 Pièces**  
**Niveau R+1**

**TABLEAU DES SURFACES**

Entrée .....	2.71 m <sup>2</sup>
Salle de Bains .....	3.65 m <sup>2</sup>
Chambre .....	11.04 m <sup>2</sup>
Séjour .....	13.43 m <sup>2</sup>
<b>SURFACE HABITABLE .....</b>	<b>30.83 m<sup>2</sup></b>
<b>TERRASSE .....</b>	<b>13.55 m<sup>2</sup></b>
<b>SURFACE PRIVATIVE .....</b>	<b>44.38 m<sup>2</sup></b>

Echelle :

Nota :  
Des modifications sont susceptibles d'être apportées à ce plan en fonction des nécessités techniques et administratives lors de la réalisation, pour les dimensions libres, positions des baies et équipements. Les surfaces données sont approximatives. Les retombées, soffites, faux-plafonds, emplacements des équipements sont figurés à titre indicatif. Les surfaces habitables sont conformes au décret du 23 mars 1997.

