

Résidence Stella Marina
Marine de Bravone, 20230 LINGUIZZETTA

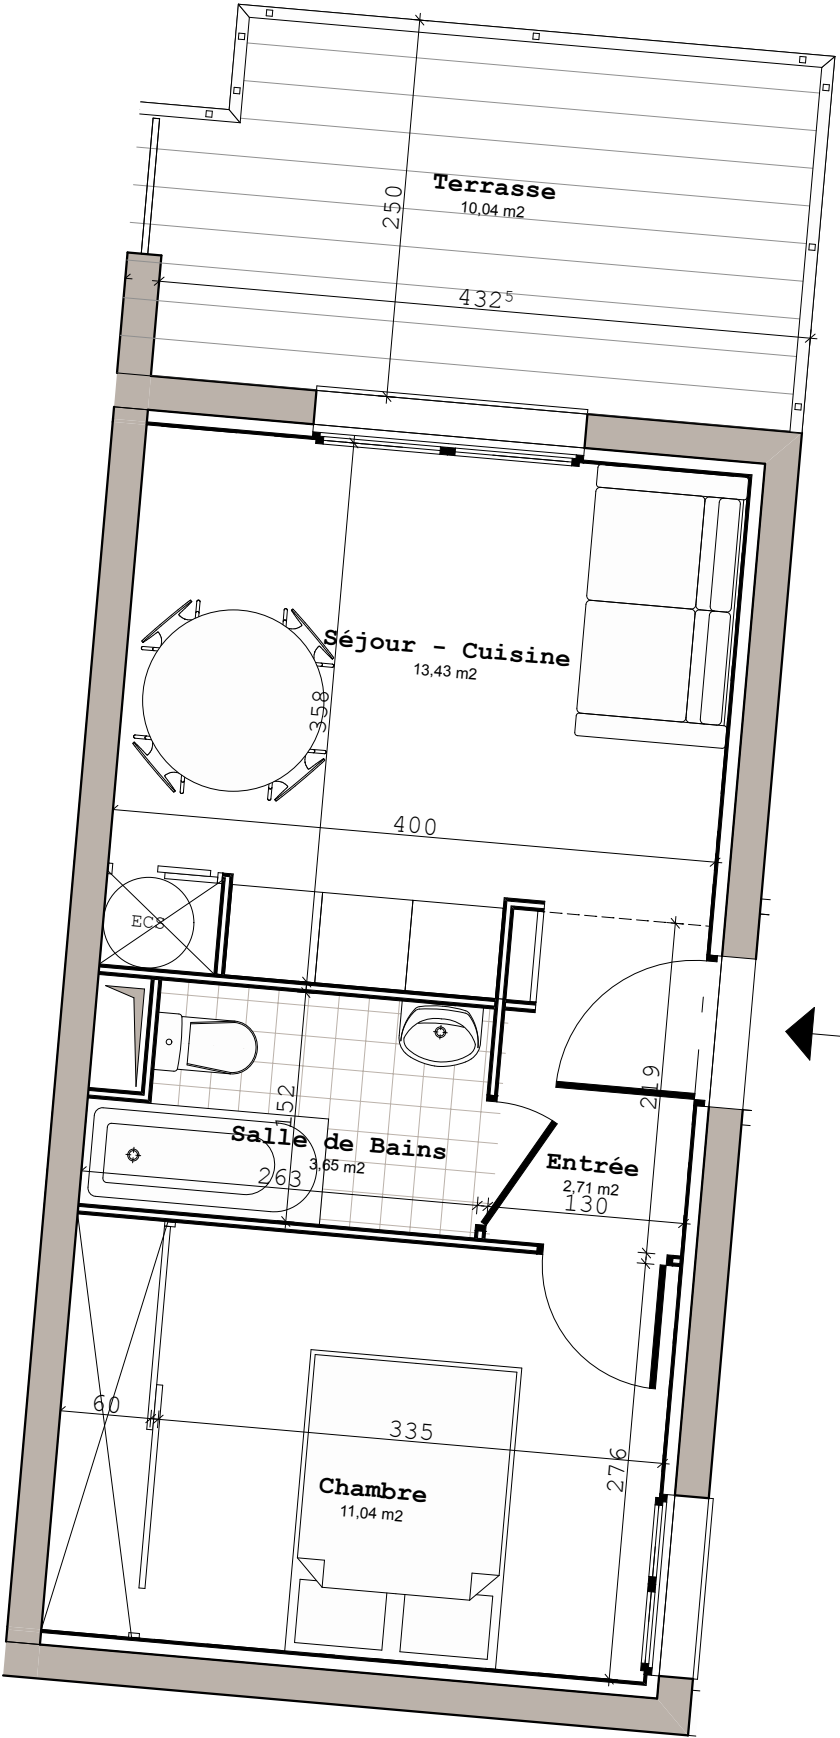


Image non contractuelle



Bâtiment K
Appartement n°201
2 Pièces
Niveau R+1

TABEAU DES SURFACES

Entrée	2.71 m²
Salle de Bains	3.65 m²
Chambre	11.04 m²
Séjour	13.43 m²
SURFACE HABITABLE	30.83 m²
TERRASSE	10.04 m²
SURFACE PRIVATIVE	40.87 m²

Echelle : 0 1m 2m

Nota :
Des modifications sont susceptibles d'être apportées à ce plan en fonction des nécessités techniques et administratives lors de la réalisation, pour les dimensions libres, positions des baies et équipements. Les surfaces données sont approximatives. Les retombées, soffites, faux-plafonds, emplacements des équipements sont figurés à titre indicatif. Les surfaces habitables sont conformes au décret du 23 mars 1997.