
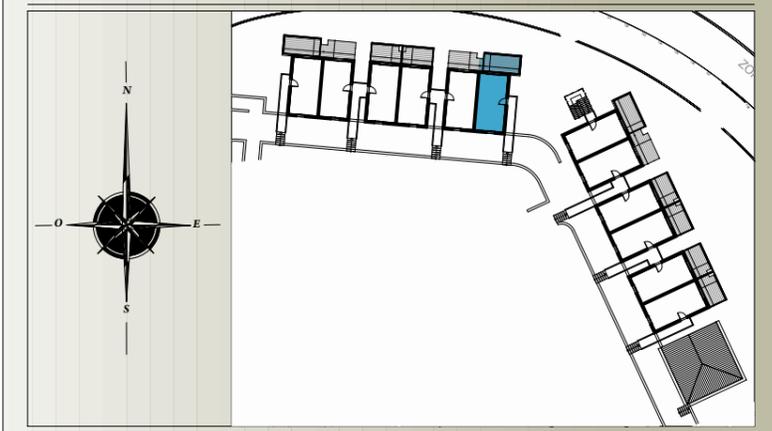


Résidence Stella Marina
Marine de Bravone, 20230 LINGUIZZETTA

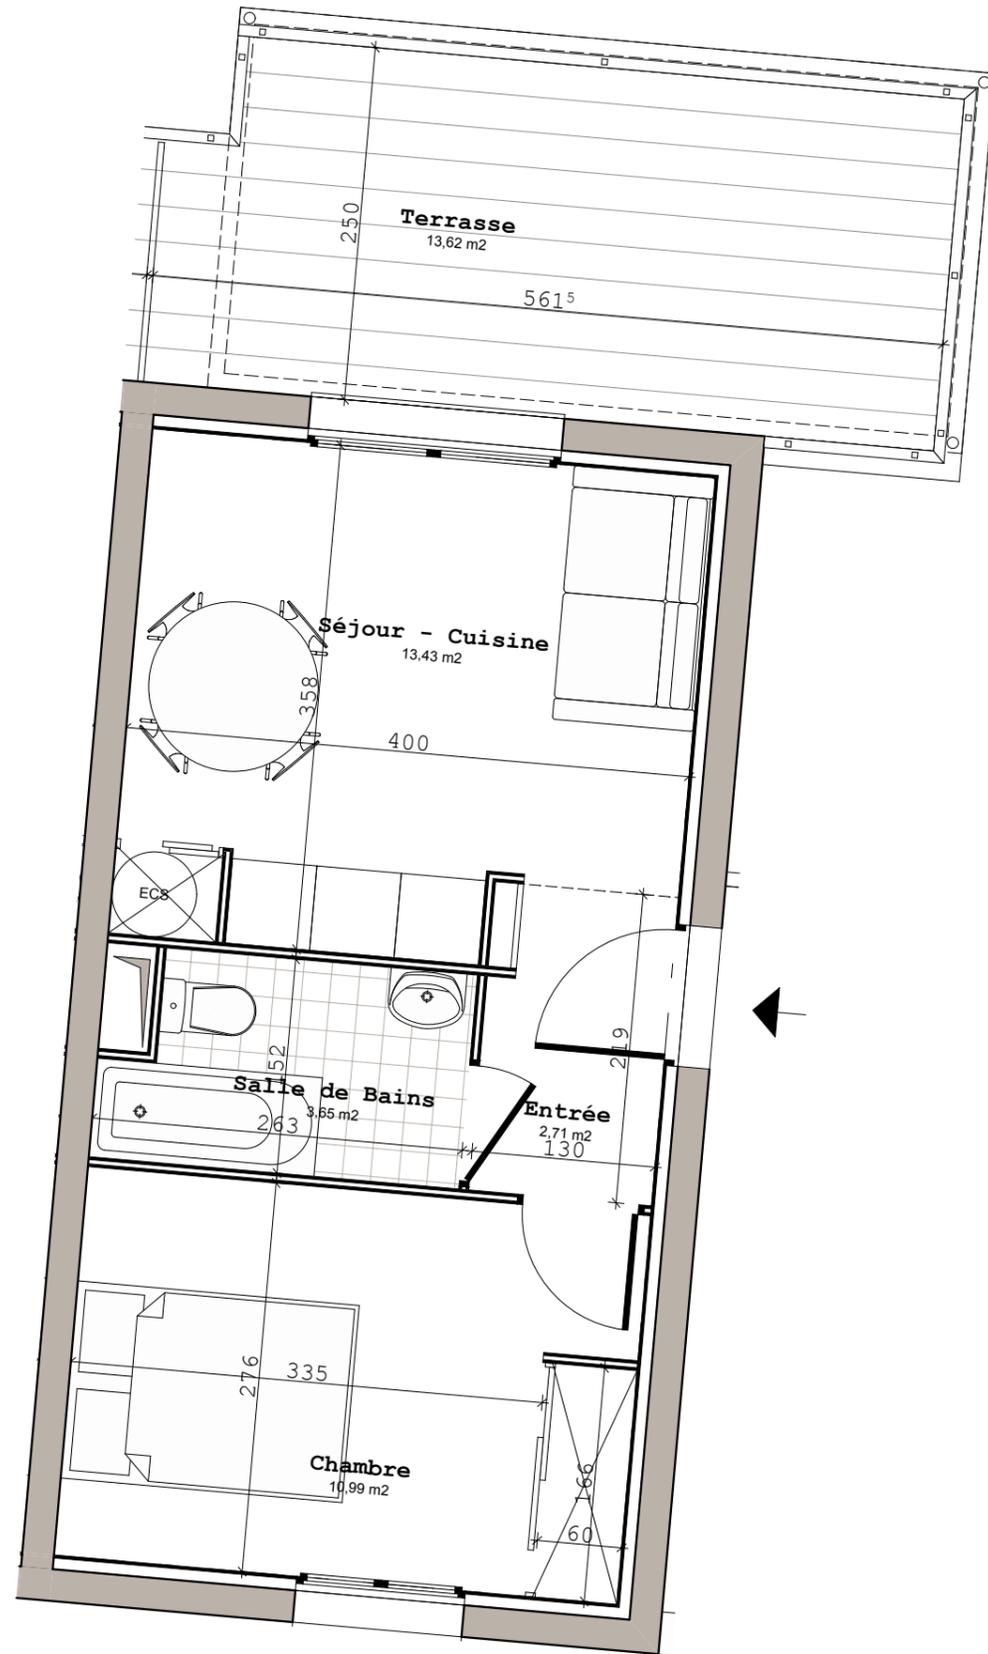

Bâtiment K
Appartement n°305
2 Pièces
Niveau R+2

TABLEAU DES SURFACES

Entrée	2.71 m ²
Salle de Bains	3.65 m ²
Chambre	10.99 m ²
Séjour	13.43 m ²
SURFACE HABITABLE	30.78 m²
TERRASSE	13.62 m²
SURFACE PRIVATIVE	44.40 m²



Nota :
Des modifications sont susceptibles d'être apportées à ce plan en fonction des nécessités techniques et administratives lors de la réalisation, pour les dimensions libres, positions des baies et équipements. Les surfaces données sont approximatives. Les retombées, soffites, faux-plafonds, emplacements des équipements sont figurés à titre indicatif. Les surfaces habitables sont conformes au décret du 23 mars 1997.

