
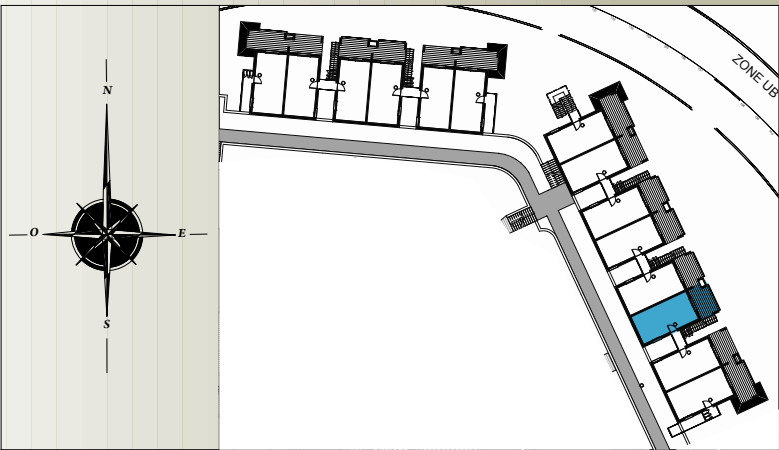


Résidence Stella Marina
Marine de Bravone, 20230 LINGUIZZETTA

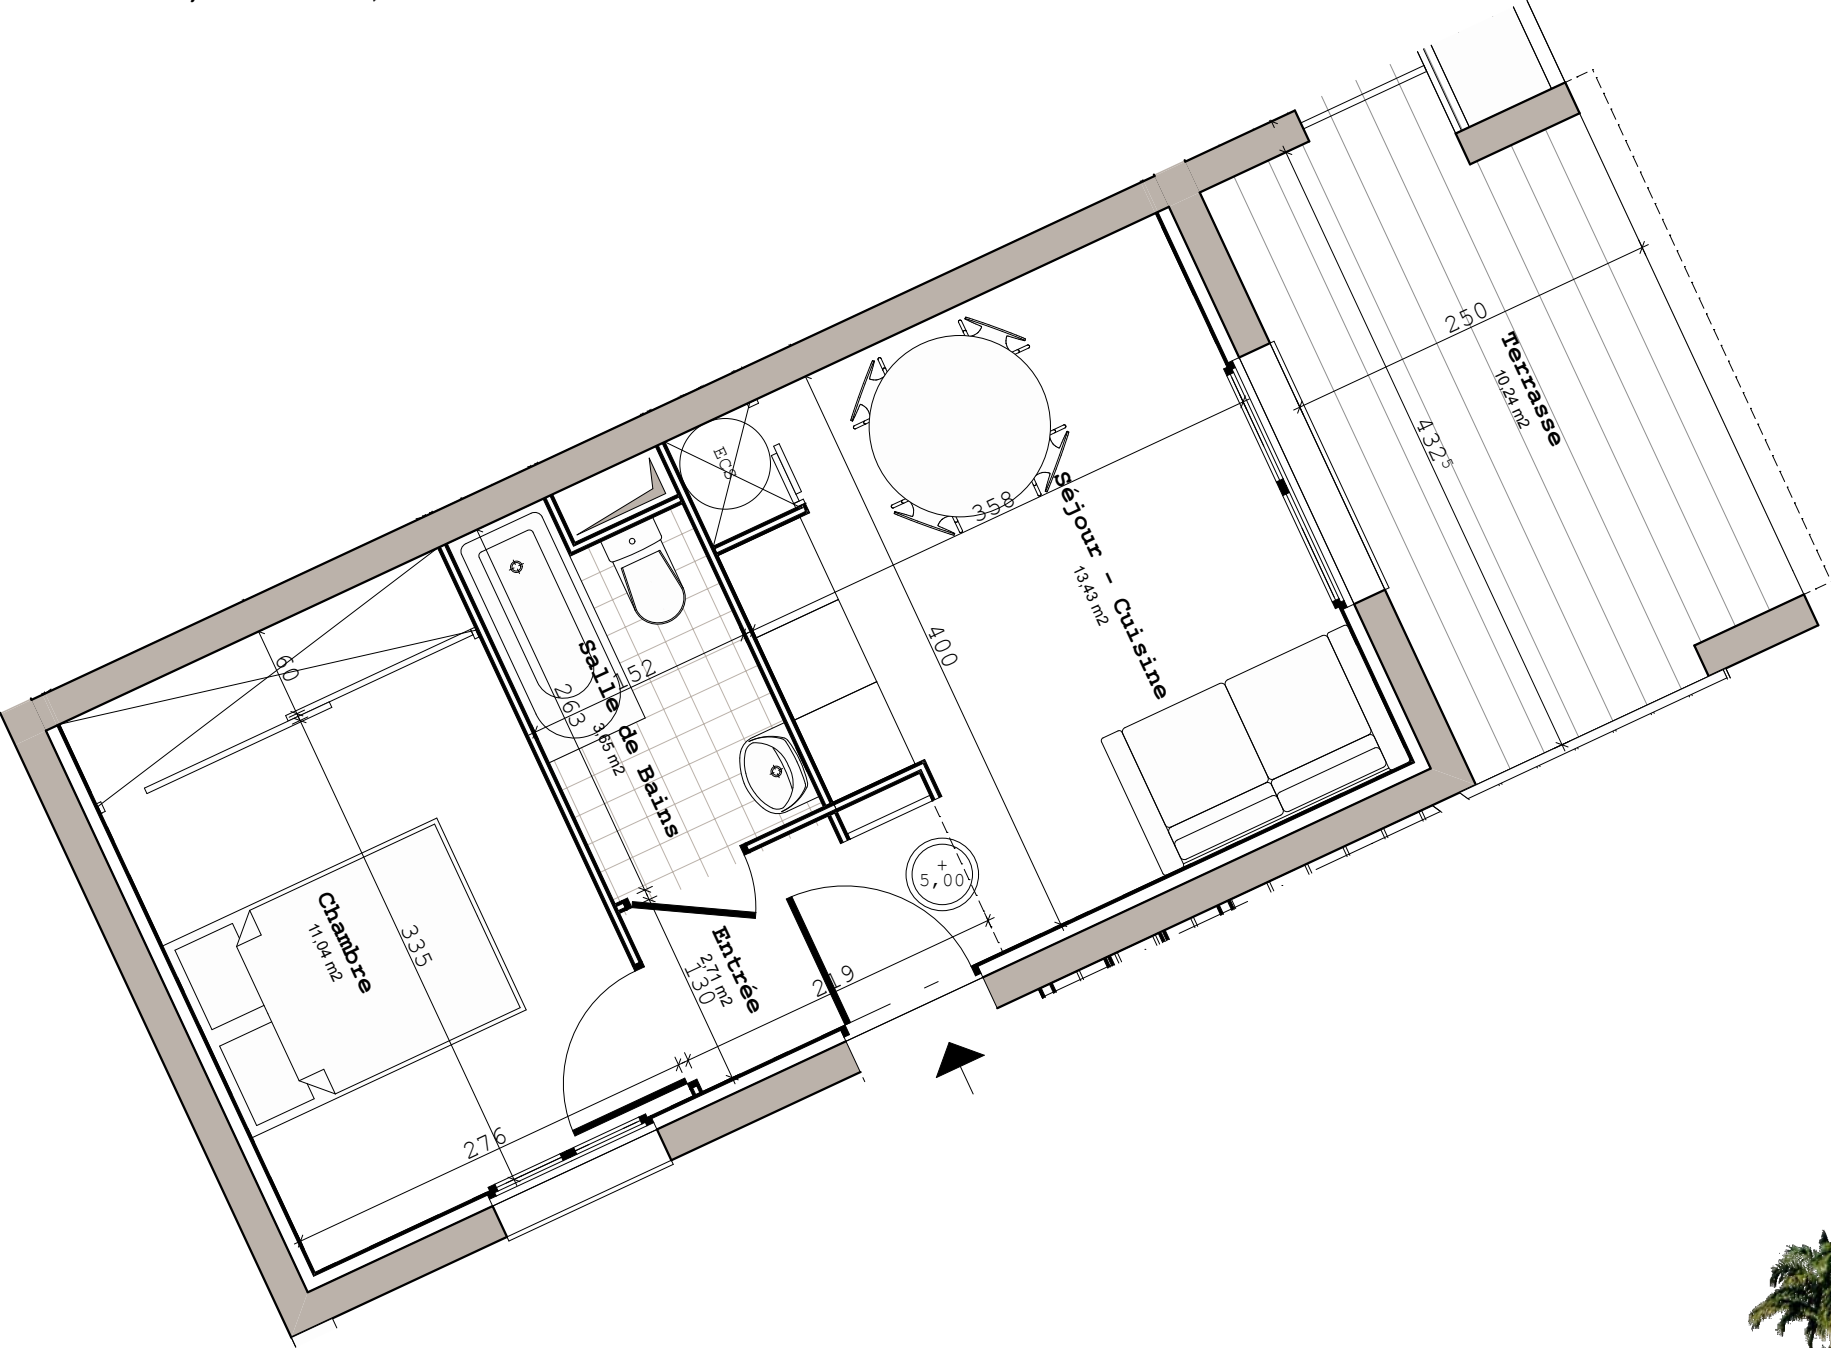

Bâtiment L
Appartement n°105
2 Pièces
Niveau RDC

TABLEAU DES SURFACES

Entrée	2.71 m2
Salle de Bains	3.65 m2
Chambre	11.04 m2
Séjour	13.43 m2
SURFACE HABITABLE	30.83 m2
TERRASSE	10.24 m2
SURFACE PRIVATIVE	41.07 m2

Echelle : 0 1m 2m

Nota :
Des modifications sont susceptibles d'être apportées à ce plan en fonction des nécessités techniques et administratives lors de la réalisation, pour les dimensions libres, positions des baies et équipements. Les surfaces données sont approximatives. Les retombées, soffites, faux-plafonds, emplacements des équipements sont figurés à titre indicatif. Les surfaces habitables sont conformes au décret du 23 mars 1997.