
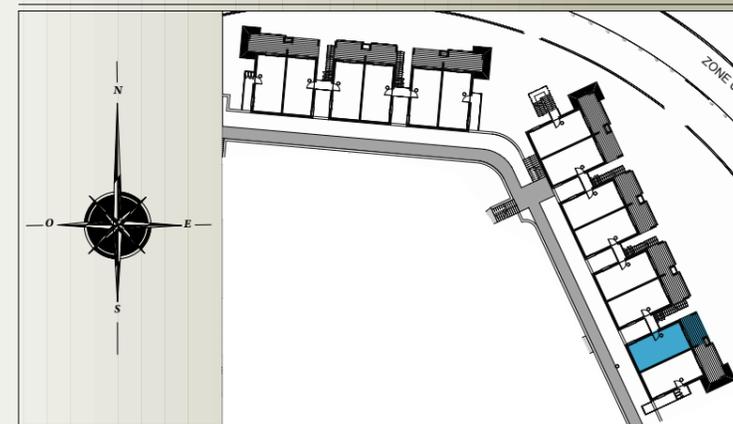


# Résidence Stella Marina

Marine de Bravone, 20230 LINGUIZZETTA

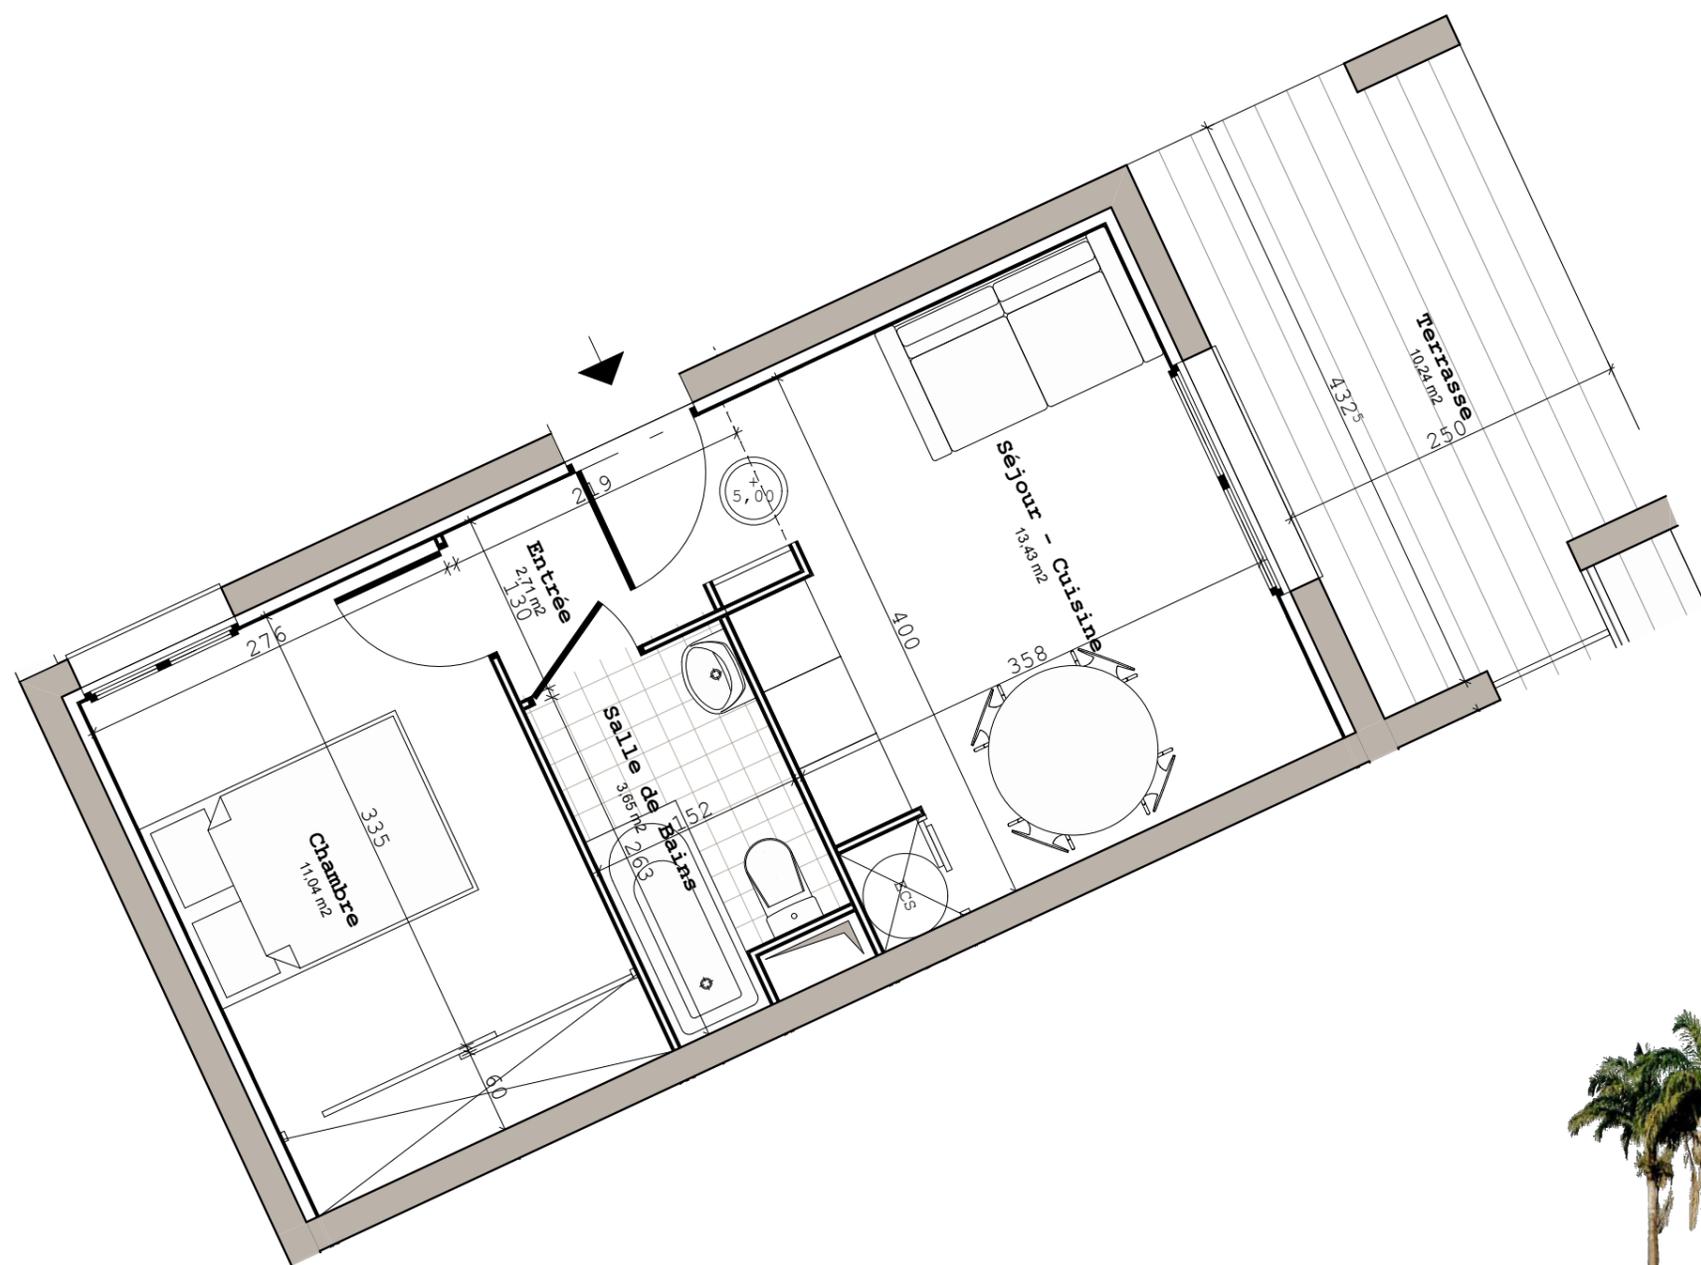

**Bâtiment L**  
**Appartement n°106**  
**2 Pièces**  
**Niveau RDC**

### TABLEAU DES SURFACES

Entrée	2.71 m <sup>2</sup>
Salle de Bains	3.65 m <sup>2</sup>
Chambre	11.04 m <sup>2</sup>
Séjour	13.43 m <sup>2</sup>
<b>SURFACE HABITABLE</b>	<b>30.83 m<sup>2</sup></b>
<b>TERRASSE</b>	<b>10.24 m<sup>2</sup></b>
<b>SURFACE PRIVATIVE</b>	<b>41.07 m<sup>2</sup></b>

Echelle : 0 1m 2m

Nota :  
 Des modifications sont susceptibles d'être apportées à ce plan en fonction des nécessités techniques et administratives lors de la réalisation, pour les dimensions libres, positions des baies et équipements. Les surfaces données sont approximatives. Les retombées, soffites, faux-plafonds, emplacements des équipements sont figurés à titre indicatif. Les surfaces habitables sont conformes au décret du 23 mars 1997.