
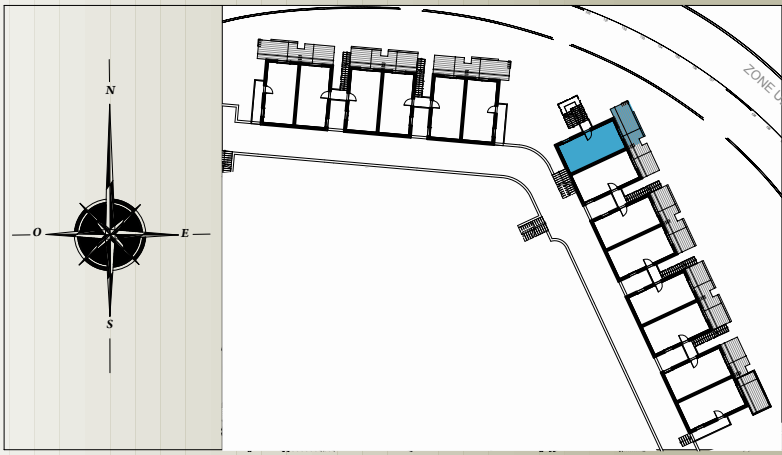


Résidence Stella Marina
Marine de Bravone, 20230 LINGUIZZETTA

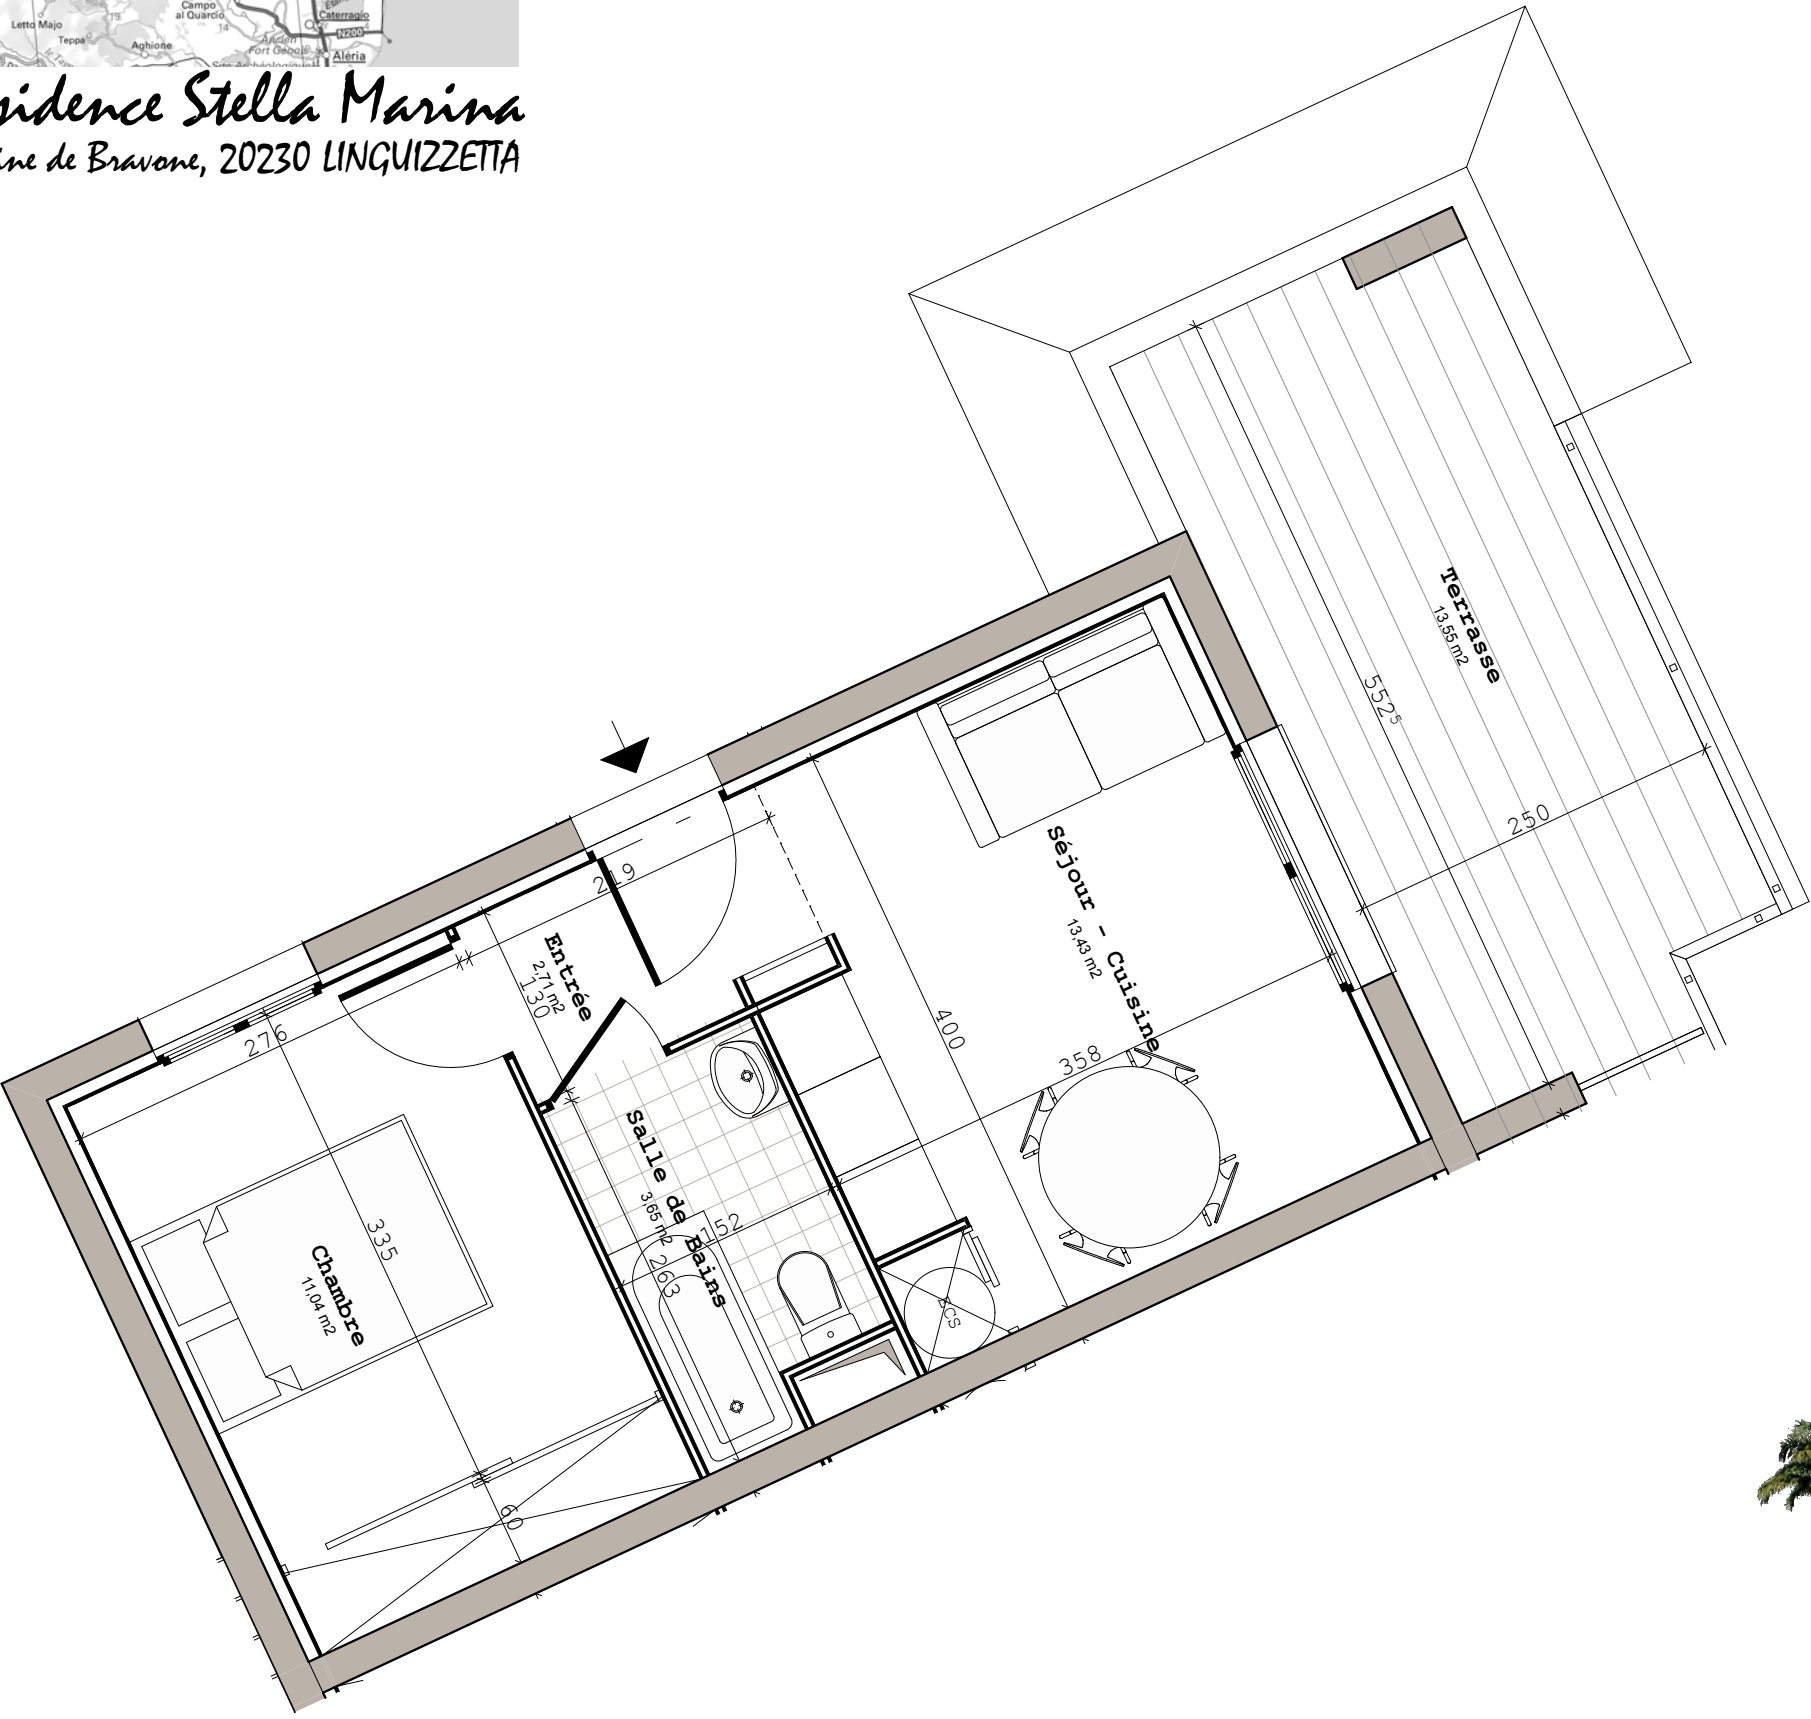

Bâtiment L
Appartement n°200
2 Pièces
Niveau R+1

TABLEAU DES SURFACES

Entrée	2.71 m2
Salle de Bains	3.65 m2
Chambre	11.04 m2
Séjour	13.43 m2
SURFACE HABITABLE	30.83 m2
TERRASSE	13.55 m2
SURFACE PRIVATIVE	44.38 m2



Nota :
Des modifications sont susceptibles d'être apportées à ce plan en fonction des nécessités techniques et administratives lors de la réalisation, pour les dimensions libres, positions des baies et équipements. Les surfaces données sont approximatives. Les retombées, soffites, faux-plafonds, emplacements des équipements sont figurés à titre indicatif. Les surfaces habitables sont conformes au décret du 23 mars 1997.