



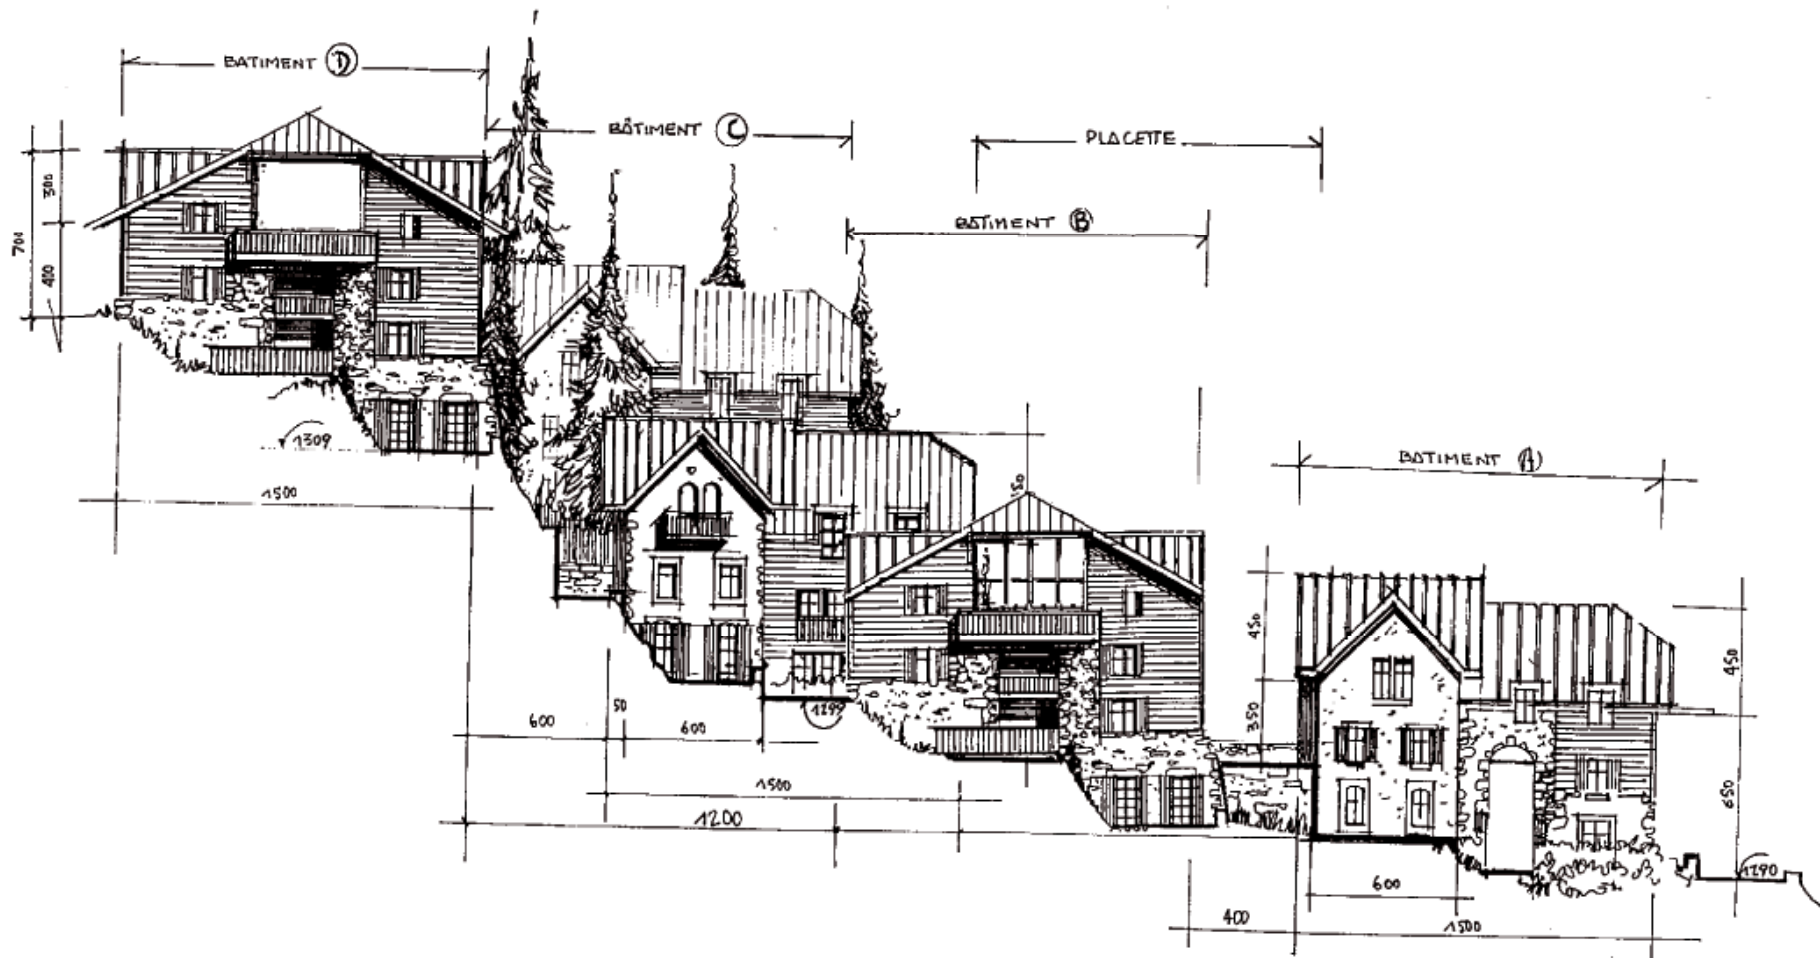



Maître d'Ouvrage :	Maître d'Œuvre :	SUPER LIORAN - Résidence Services		
		PROJET VOLET PAYSAGER	Esquisse	PLAN
SCV MERBOUL - LE LIORAN	Christophe CERISY & Associés 6, rue des Bâtesours 91350 GRIGNY	VUE DE LA PLACETTE - INSERTION DANS LE SITE	03.05.05	ECH. : 5mm/1m
		Indice A		



Maître d'Ouvrage : SCV MERBOUL - LE LIORAN	Maître d'Œuvre : Christophe CERISY & Associés 8, rue des Bâisseurs 91350 GRIGNY	SUPER LIORAN - Résidence Services		
		PROJET FACADE LATÉRALE Indice : B	Esquisse	PLAN
			03.05.05	ECH. 5mm/pm

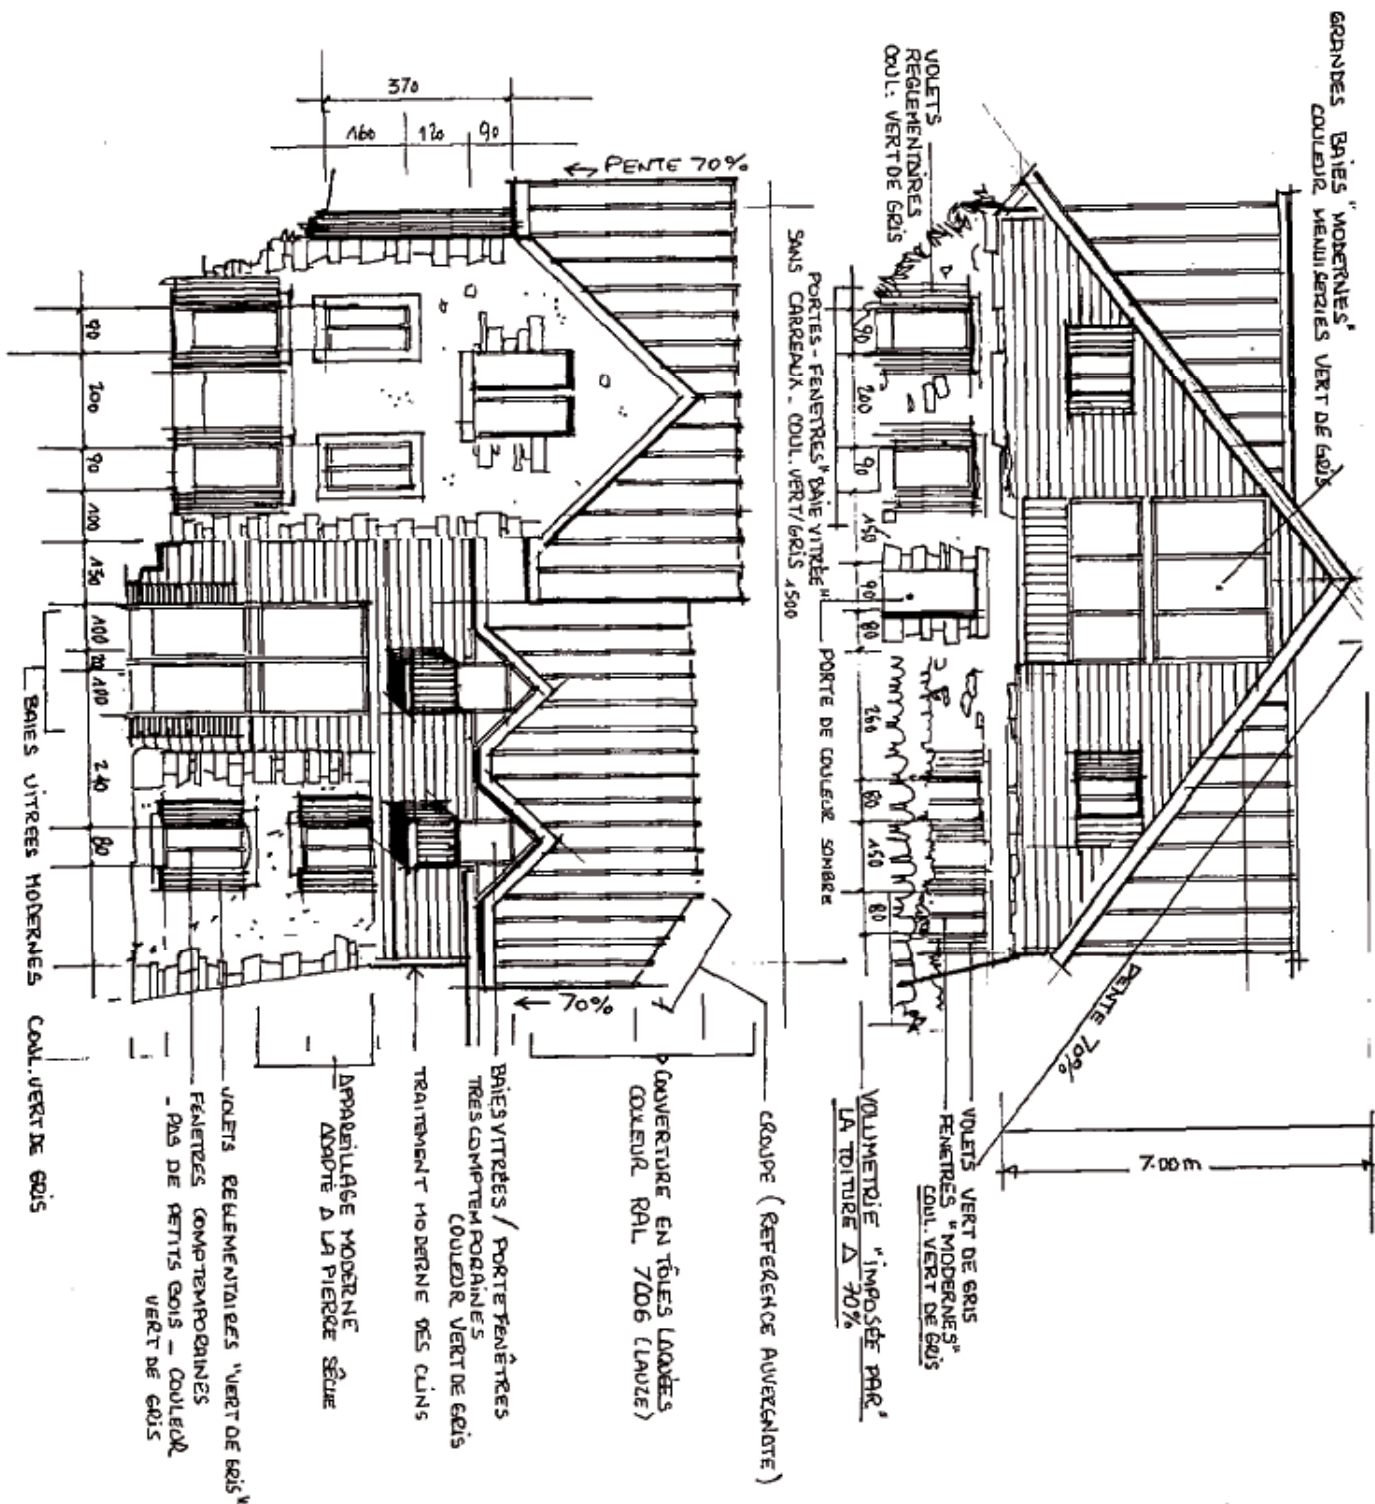


Maître d'Ouvrage : SCV MERBOUL - LE LIORAN	Maître d'Œuvre : Christophe CERISY & Associés 6, rue des Bâtiisseurs 91350 GRIGNY	SUPER LIORAN - Résidence Services		
		PRESENTATION DE DETAILS FORMELS MODERNES Indice B	Esquisse	PLAN
			03.05.05	ECH. : 1cm/m

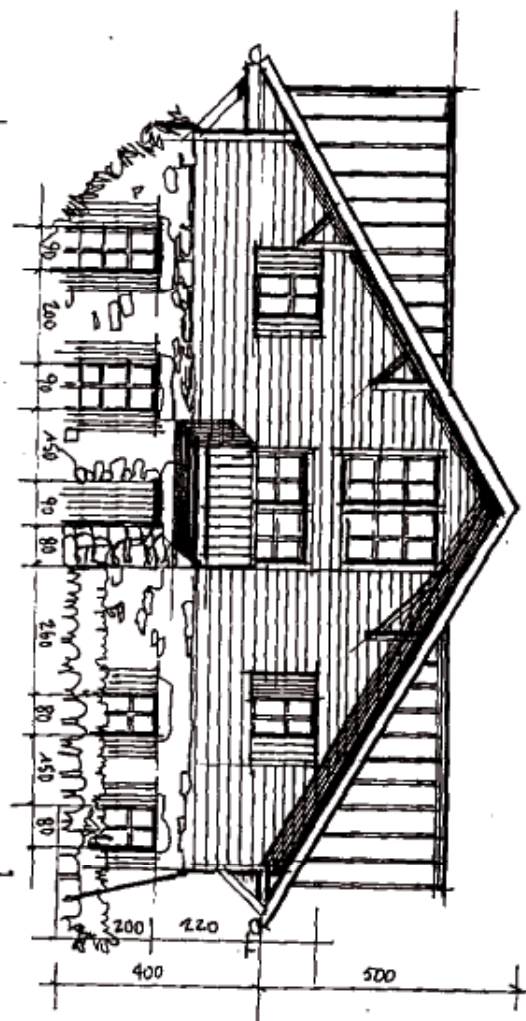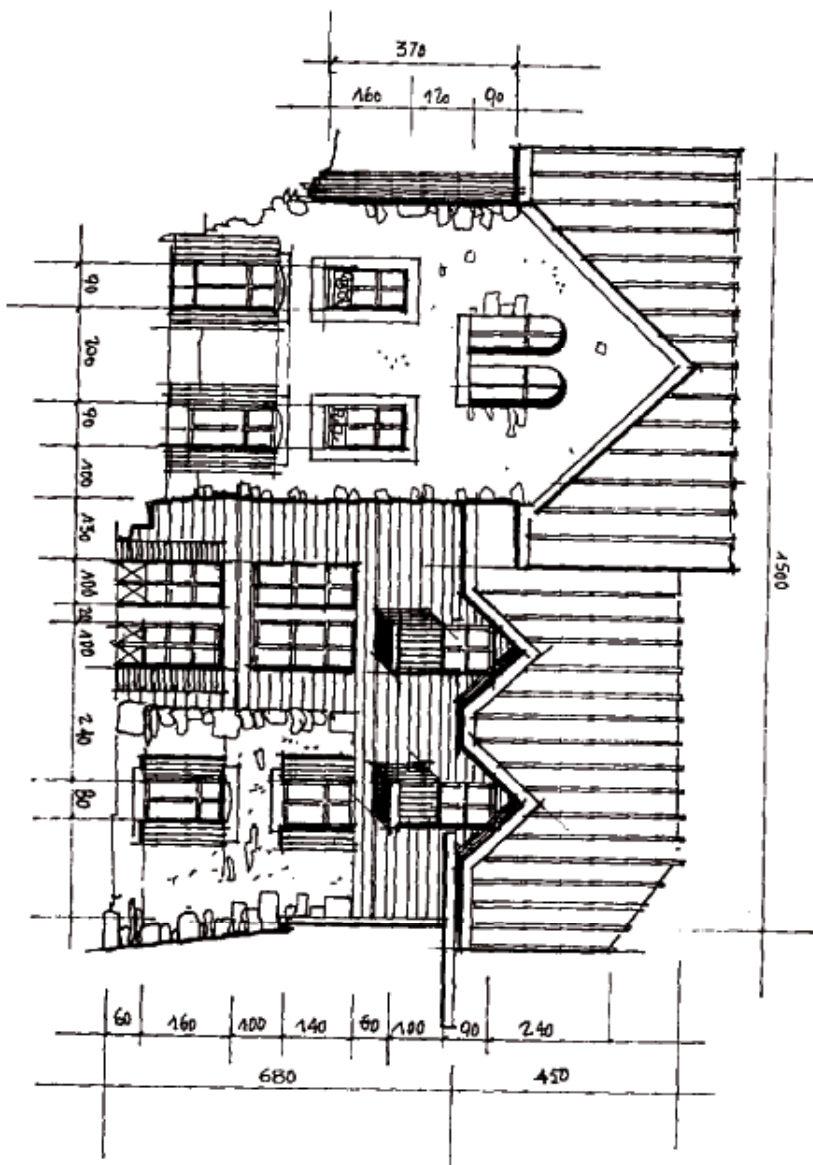


Toitures :

Toitures : Bac Acier Gts Graphtile RAL 7022
 Bardages : Bois Horizontaux Mélèze ancien
 Menuiseries : Bois Lasurés Couleurs
 Soubassements : Pierres / Enduits couleurs
 Garde-corps : Barandage Bois / métal.


Maître d'Ouvrage :	Maître d'Œuvre :	SUPER LIORAN - Résidence Services		
		PROJET-BATIMENTS B-C-D-E-F	Esquisse	PLAN
SCV MERBOUL - LE LIORAN	Christophe CERISY & Associés 6, rue des Bâisseurs 91350 GRIGNY	FACADE LATÉRALE GAUCHE ET ARRIÈRE	03.05.05	ECH. : 1cm/m
		Indice A		

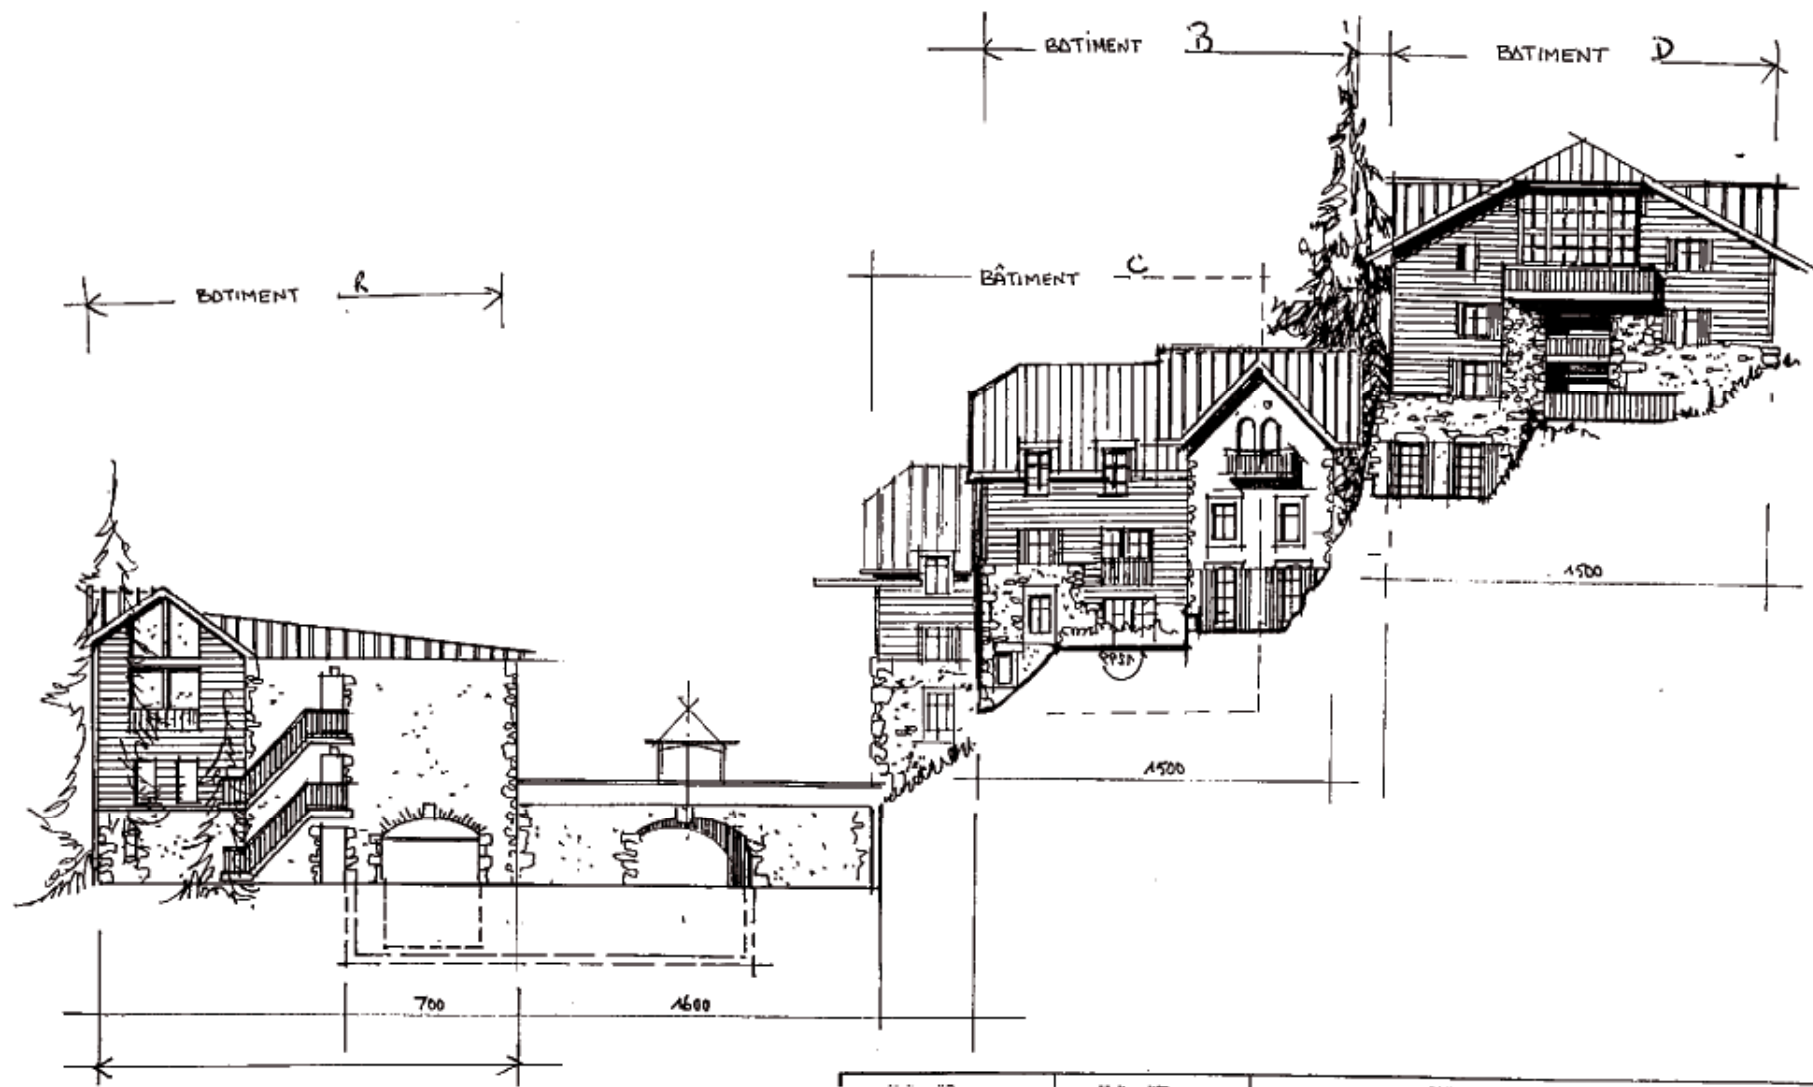

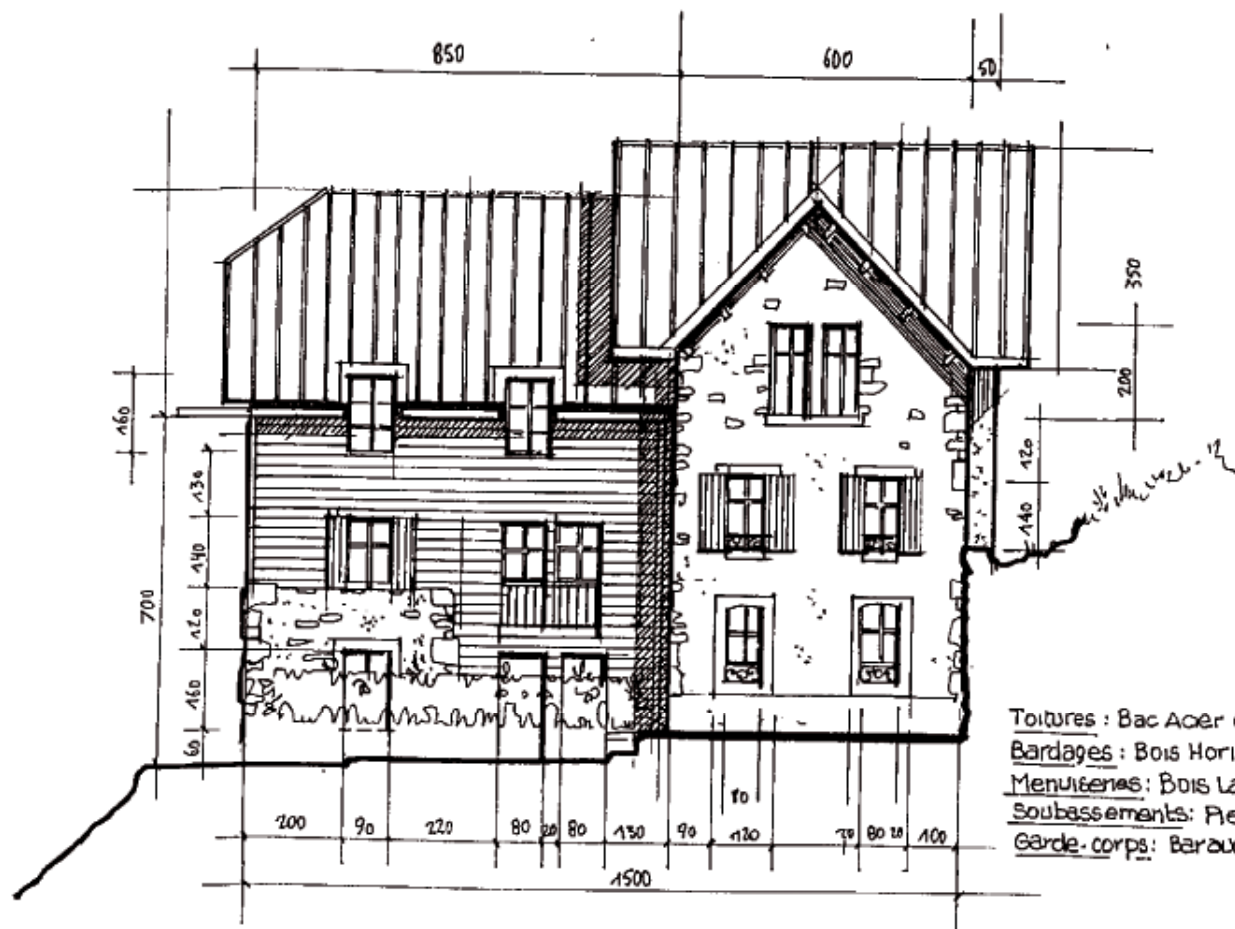


Toitures : Bac Acier Gris Graphite RAL 7022
 Bardages : Bois Horizontal Mèze ancien
 Menuiseries : Bois Lasures couleurs
 Soubassements : Pierres / Enduit couleurs
 Garde-corps : Baraudege Bois / metal

Maître d'Ouvrage : SCV MERBOUL- LE LIORAN	Maître d'Œuvre : Christophe CERISY & Associés 5, rue des Bâtisseurs 91350 GRIGNY	SUPER LIORAN - Résidence Services		
		PROJET-BATIMENTS B-C-D-E-F FACADE LATÉRALE Indice A	Esquisse	PLAN
			03.05.05	ECH. : 1cm/m

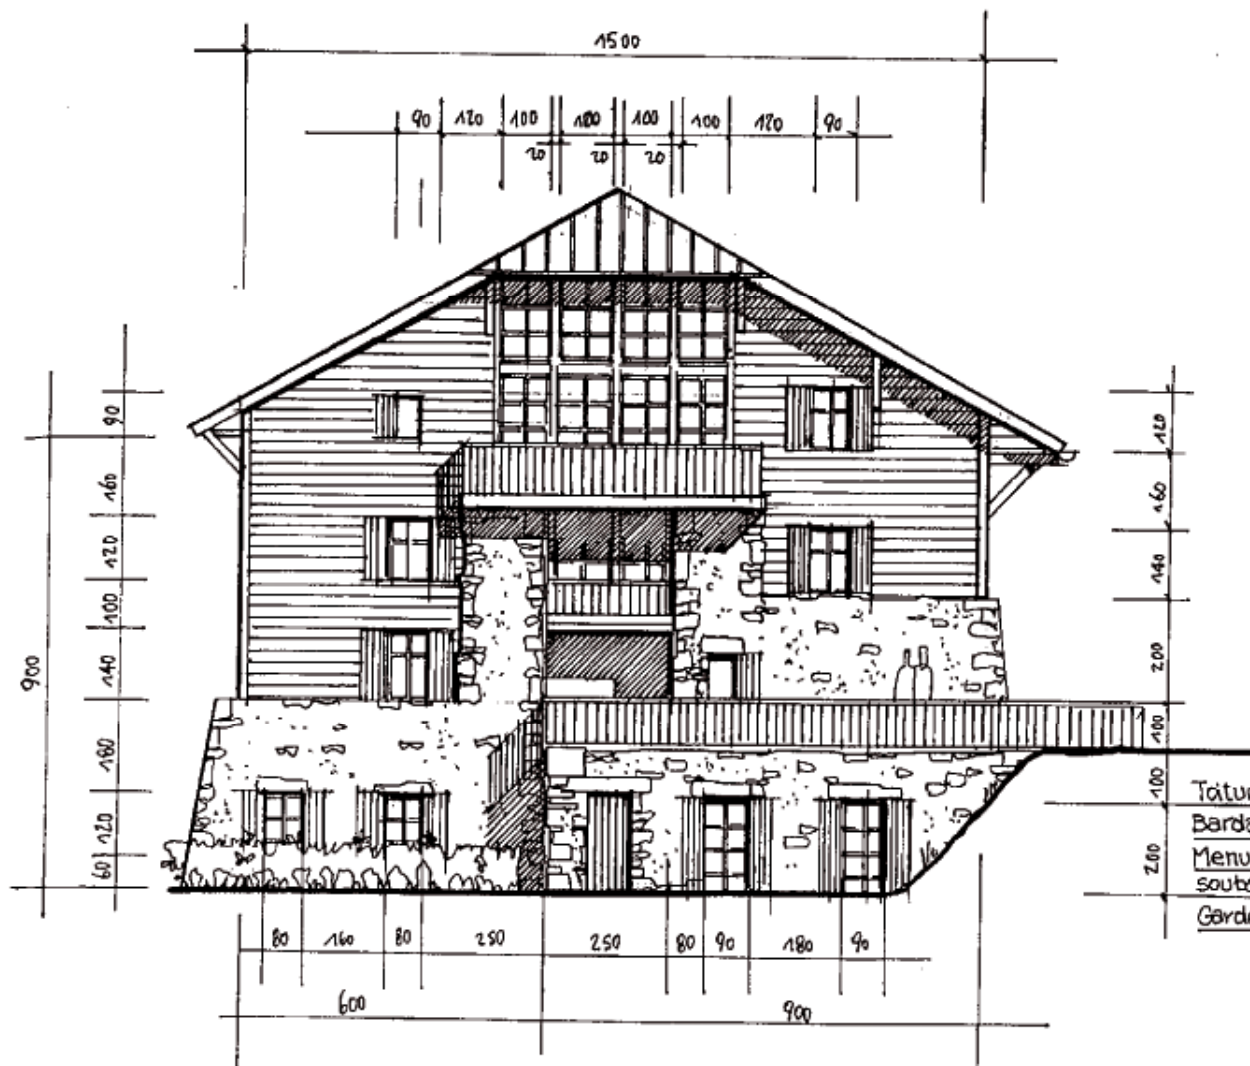


Toitures : Bac Acier Gris GraphiteRAL 7022
 Bardages : Bois Horizontaux Mélèze ancien
 Menuiseries : Bois Lasures couleurs
 soubassements : pierres / Enduit couleurs
 Garde-corps : Baraudeage Bois

Maître d'Ouvrage : SCV MERBOUL - LE LIORAN	Maître d'Œuvre : Christophe CERISY & Associés 8, rue des Bâtisseurs 91350 GRIGNY	SUPER LIORAN - Résidence Services		
		PROJET-BATIMENTS B-C-D-E-F FACADE PRINCIPALE Indice A	Esquisse	PLAN
			03.05.05	ECH. : 1cm/m

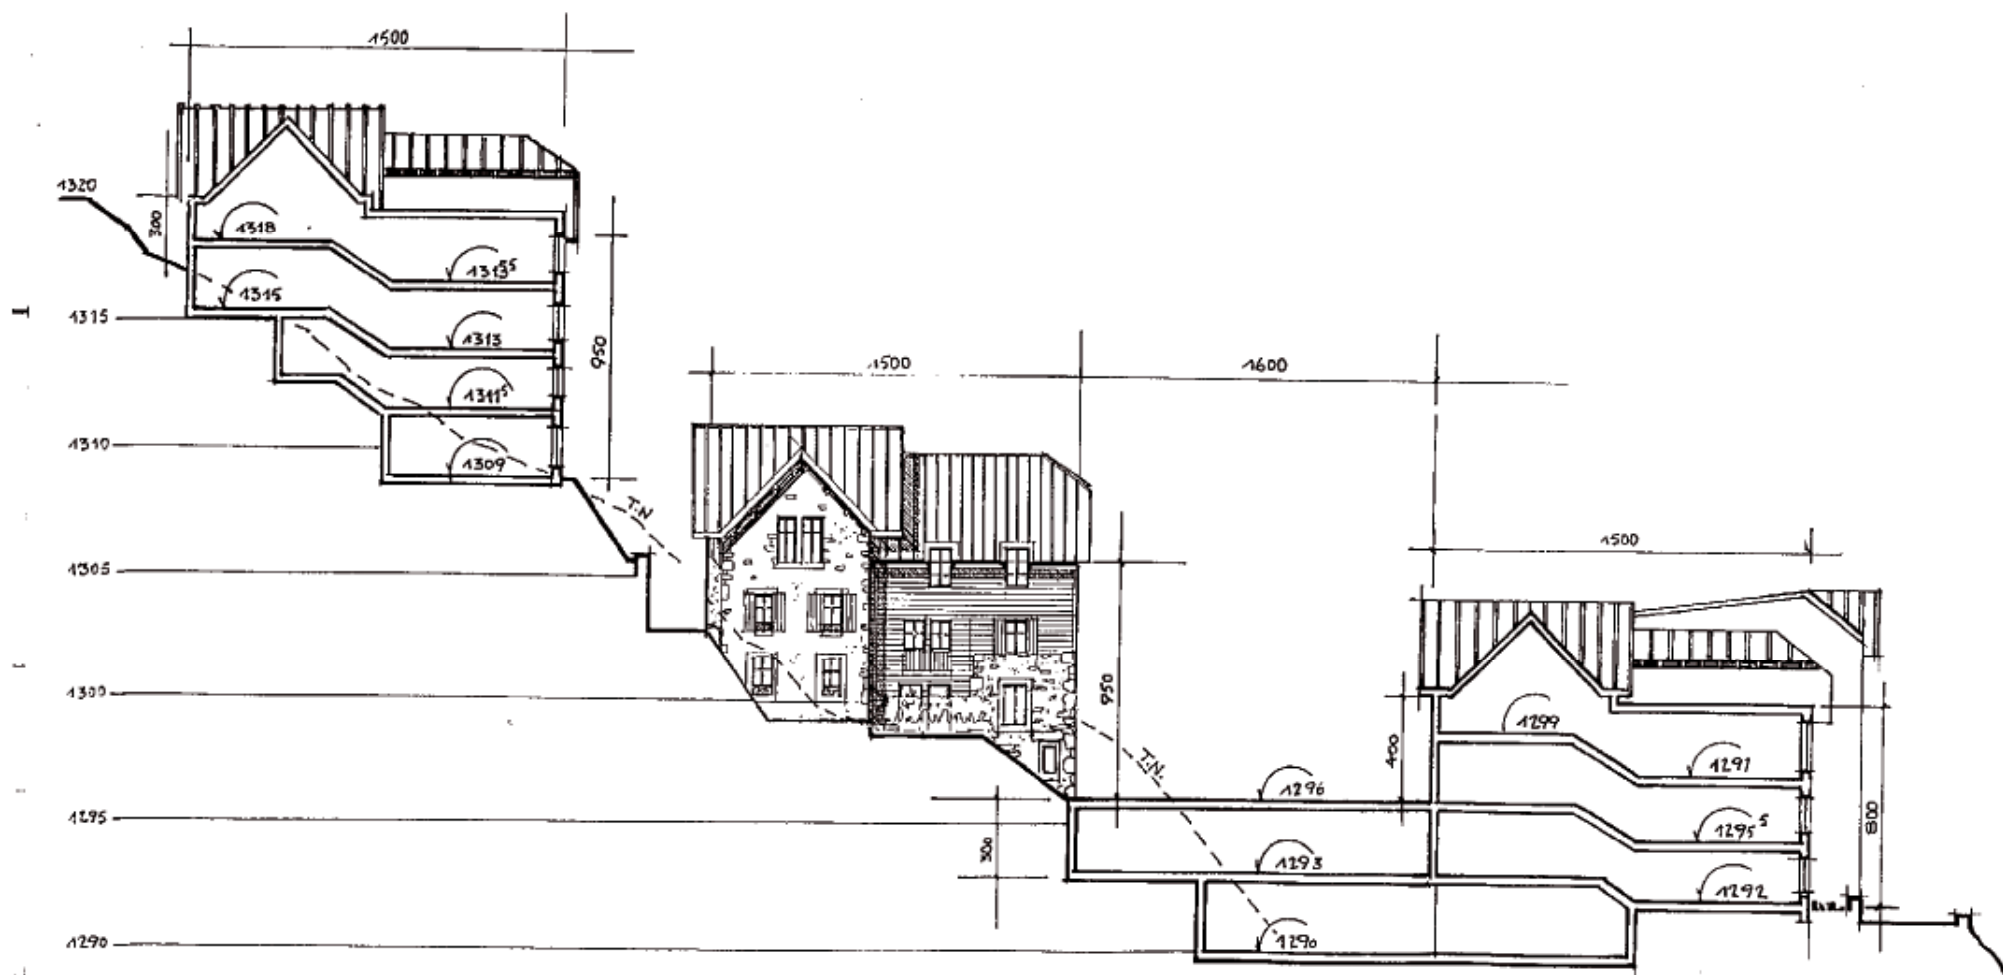

Maître d'Ouvrage : SCV MERBOUL - LE LIORAN	Maître d'Œuvre : Christophe CERISY & Associés 6, rue des Bâisseurs 91350 GRIGNY	SUPER LIORAN - Résidence Services		
		PROJET - VOLET PAYSAGER	Esquisse	PLAN
		COUPE GÉNÉRALE BB	03.05.05	ECH. : 5mm/m
		Indice B		

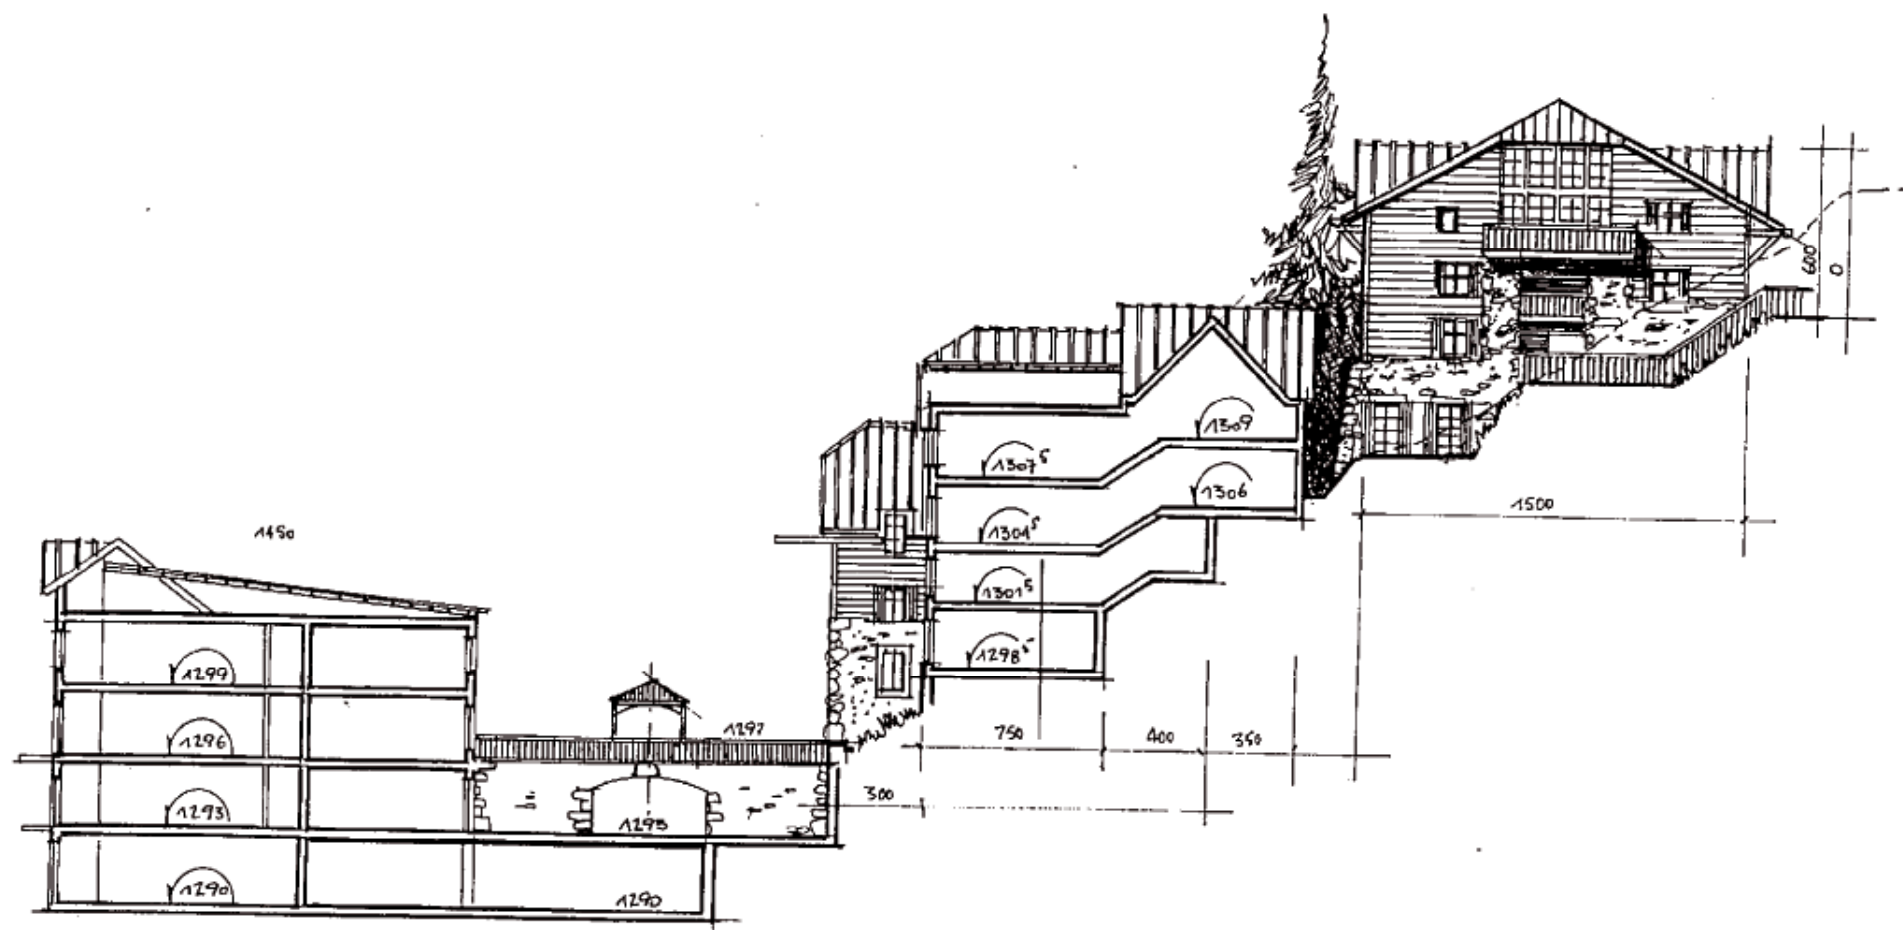

Maître d'Ouvrage :	Maître d'Œuvre :	SUPER LIORAN - Résidence Services		
		PROJET - VOLET PAYSAGER	Esquisse	PLAN
SCV MERBOUL - LE LIORAN	Christophe CERISY & Associés 6, rue des Bâisseurs 91350 GRIGNY	COUPE GENERALE AA	03.05.05	ECH. : 5mm/m