
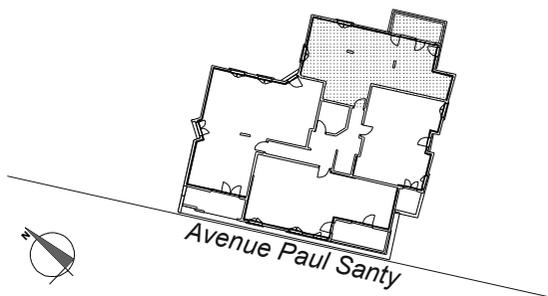



SWING PARK - VIA BROADWAY

69008 LYON

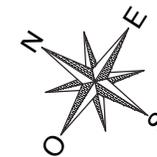

BATIMENT	C
NIVEAU	2
TYPE	3P
APPARTEMENT N°	C21

SURFACES HABITABLES	
SEJOUR	22,58
CUISINE	9,36
HALL	4,95
PLACARD HALL	0,69
CHAMBRE 1	10,74
CHAMBRE 2	10,99
DEGA GEMENT	4,36
PLACARD DEGAG.T	0,52
BAINS	3,67
WC	1,16
SURF. HABITABLE	69,02 m²
BALCON	8,24
TOTAL	77,26 m²

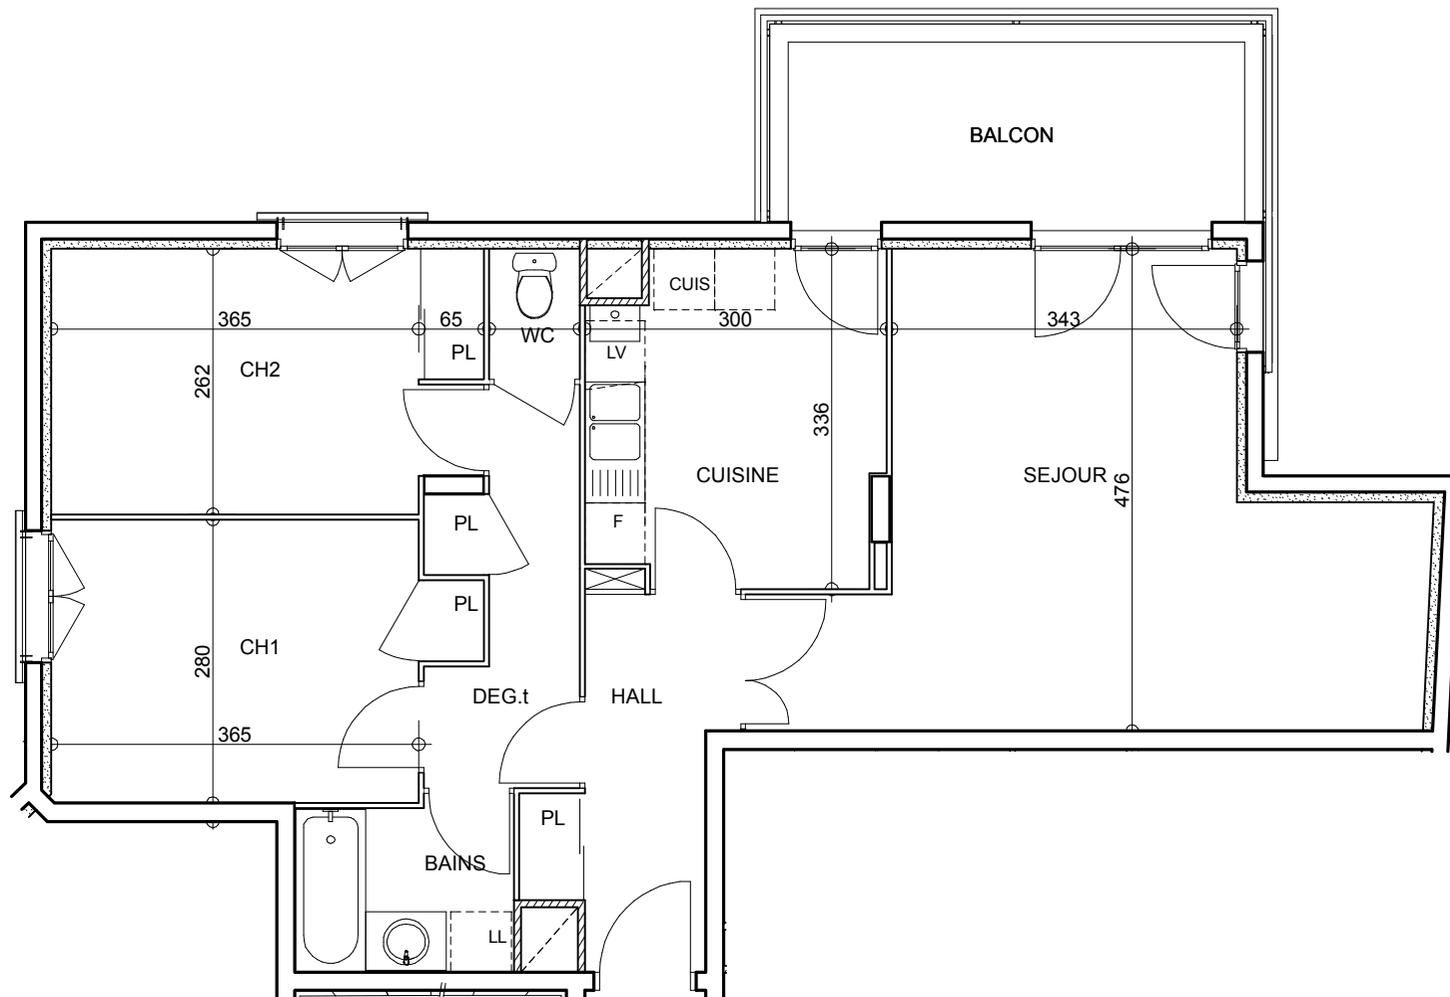

DATE : 12 SEPTEMBRE 2007

AVERTISSEMENT : aucun des éléments de cuisine sur le présent plan n'est fourni
Des modifications sont susceptibles d'être apportées en fonction des nécessités techniques de la réalisation, tant en ce qui concerne les dimensions libres que l'équipement. Les surfaces et les cotes sont données à titre indicatif sous réserve des impératifs de construction et des tolérances d'exécution (ou autres).

