
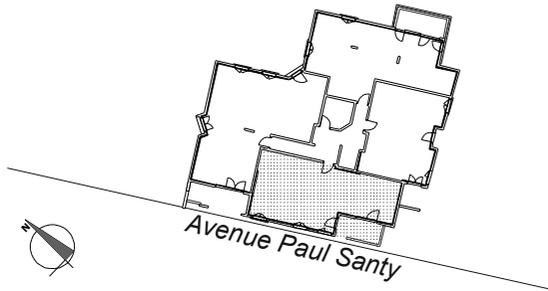



# SWING PARK - VIA BROADWAY

69008 LYON

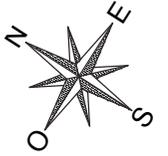

|                |            |
|----------------|------------|
| BATIMENT       | <b>C</b>   |
| NIVEAU         | <b>4</b>   |
| TYPE           | <b>3P</b>  |
| APPARTEMENT N° | <b>C43</b> |

| SURFACES HABITABLES    |                            |
|------------------------|----------------------------|
| SEJOUR                 | 21,50                      |
| CUISINE                | 8,70                       |
| HALL                   | 3,37                       |
| CHAMBRE 1              | 11,22                      |
| CHAMBRE 2              | 11,67                      |
| DEGAGEMENT             | 3,92                       |
| FLACARD DEG.T          | 1,00                       |
| BAINS                  | 3,33                       |
| BUANDERIE              | 0,75                       |
| WC                     | 1,13                       |
| <b>SURF. HABITABLE</b> | <b>66,59 m<sup>2</sup></b> |
| BALCON                 | 7,58                       |
| <b>TOTAL</b>           | <b>74,17 m<sup>2</sup></b> |

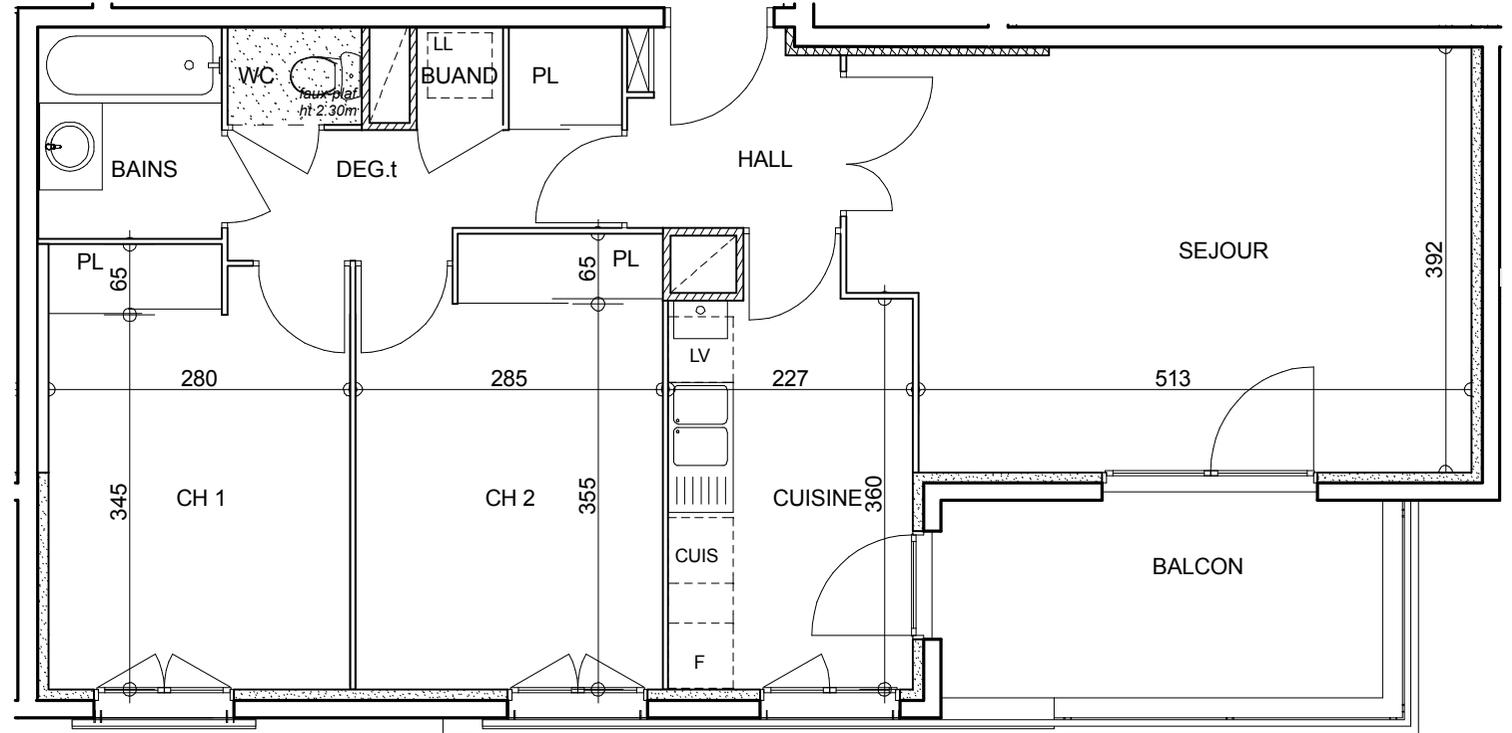

DATE : 12 SEPTEMBRE 2007

AVERTISSEMENT : aucun des éléments de cuisine sur le présent plan n'est fourni  
Des modifications sont susceptibles d'être apportées en fonction des nécessités techniques de la réalisation, tant en ce qui concerne les dimensions libres que l'équipement. Les surfaces et les cotes sont données à titre indicatif sous réserve des impératifs de construction et des tolérances d'exécution (ou autres).

E C H E L L E

