

VILLE DU MANS

Villa Saint Liboire
Avenue Rhin et Danube
72000 LE MANS

MAITRE D'OUVRAGE

M. Cédric FURON

MAITRE D'OEUVRE

Mr CUSSOT ARCHITECTE D.P.L.G

28, rue de Constantine
72000 LE MANS

Tel : 02.43.24.37.87
Fax : 02.43.77.09.44


N°	LOT N°	TYPE	NIVEAU
23	23	T3	R+2

TABLEAU DE SURFACES

ENTREE	8.25m ²
RGT	0.97m ²
KITCHENETTE	5.43m ²
SDB	4.41m ²
SEJOUR	22.27m ²
CHAMBRE 1	10.54m ²
CHAMBRE 2	10.51m ²
SURFACE TOTALE	62.38m ²

SURFACES ANNEXES


NIVEAU 2

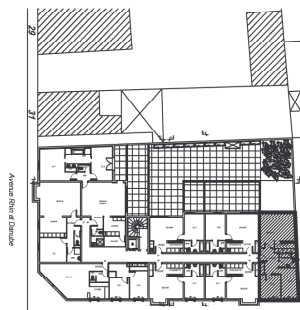

Rue du Colonel Guérou

Les cotes et surfaces sont données sous réserve des impératifs de construction et des tolérances d'exécution.
Le plan peut subir des modifications dues à des impératifs techniques.

23

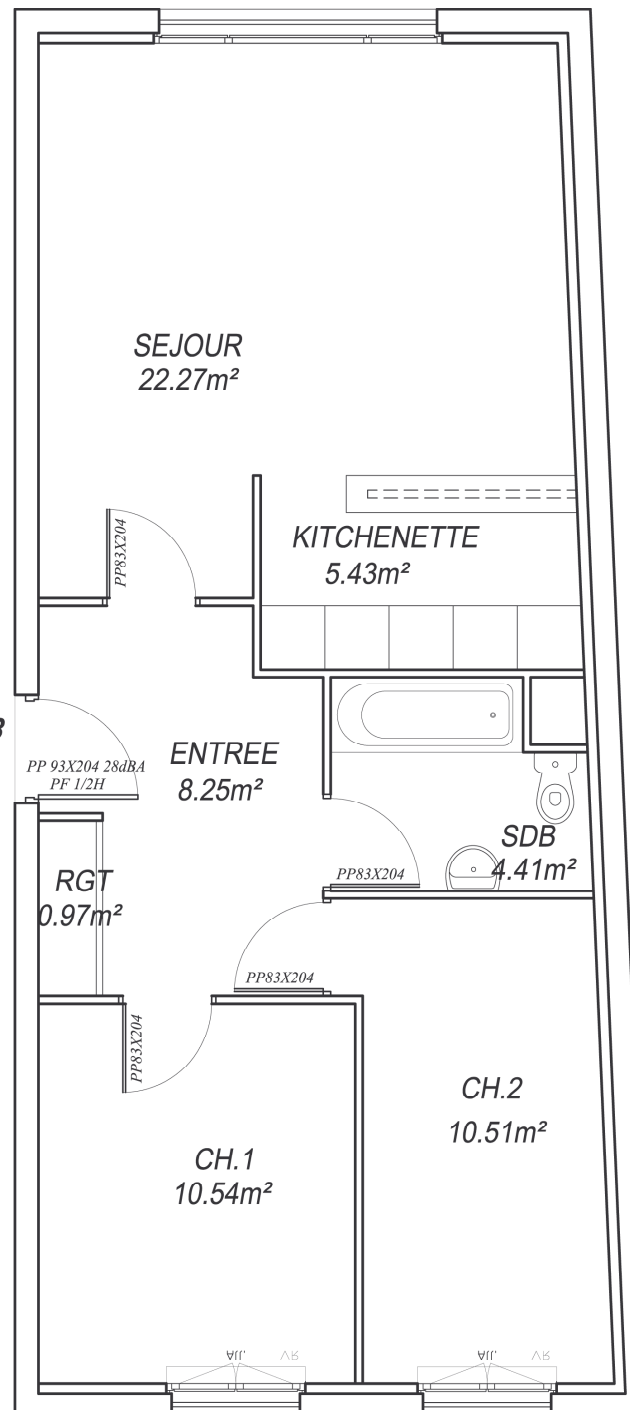

Ech: 1/50