

Villa Saint Liboire
Avenue Rhin et Danube
72000 LE MANS

M. Cédric FURON

Mr CUSSOT ARCHITECTE D.P.L.G

Tel : 02.43.24.37.87


Fax : 02.43.77.09.44

<i>N°</i>	<i>LOT N°</i>	<i>TYPE</i>	<i>NIVEAU</i>
43	43	T3	R+4


TABLEAU DE SURFACES

ENTREE	8.25m²
RGT	0.97m²
KITCHENETTE	5.43m²
SDB	4.41m²
SEJOUR	22.27m²
CHAMBRE 1	10.54m²
CHAMBRE 2	10.51m²
SURFACE TOTALE	62.38m²

SURFACES ANNEXES

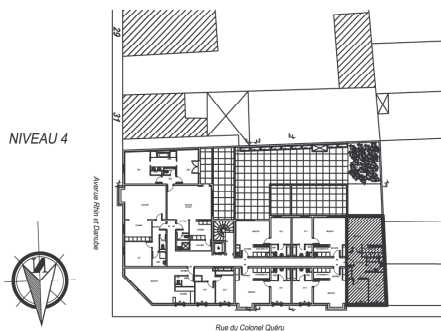

Les cotes et surfaces sont données sous réserve des impératifs de construction et des tolérances d'exécution. Le plan peut subir des modifications dues à des impératifs techniques.

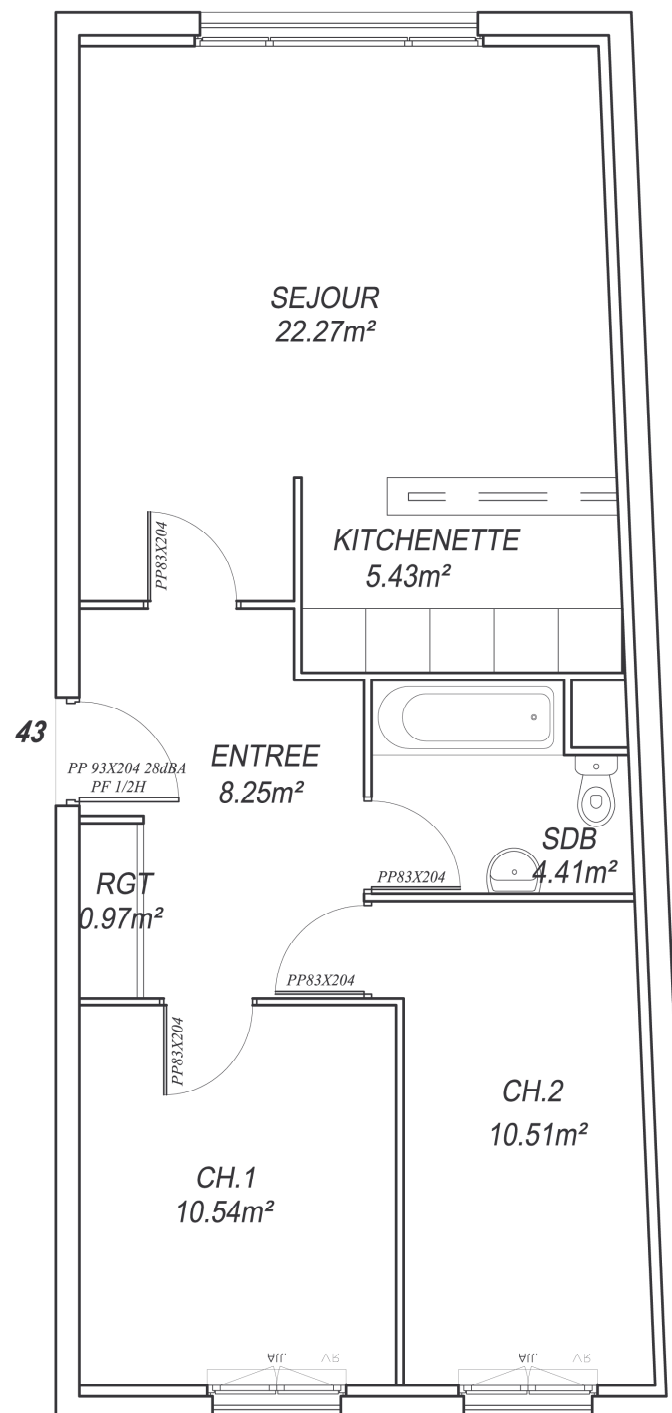

Ech: 1/50