

VILLE DU MANS

Villa Saint Liboire

Avenue Rhin et Danube
72000 LE MANS

MAITRE D'OUVRAGE

M. Cédric FURON

MAITRE D'OEUVRE

Mr CUSSOT ARCHITECTE D.P.L.G

28, rue de Constantine

Tel : 02.43.24.37.87

72000 LE MANS

Fax : 02.43.77.09.44

| N° | LOT N° | TYPE | NIVEAU |
|----|--------|------|--------|
| 54 | 54 | T2 | R+5 |


TABLEAU DE SURFACES

| | |
|-------------|---------------------|
| ENTREE | 4.29m ² |
| KITCHENETTE | 6.60m ² |
| SDB | 4.37m ² |
| SEJOUR | 23.10m ² |
| CHAMBRE 1 | 12.99m ² |
| WC | 1.44m ² |


| | |
|----------------|---------------------|
| SURFACE TOTALE | 52.79m ² |
|----------------|---------------------|

SURFACES ANNEXES

| | |
|----------|---------------------|
| TERRASSE | 16.01m ² |
|----------|---------------------|

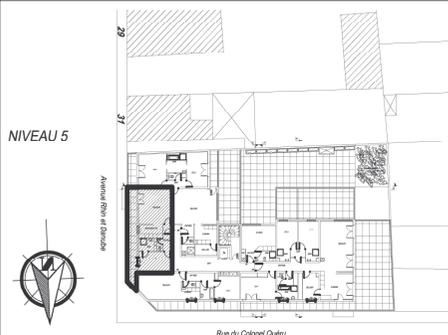

Les cotes et surfaces sont données sous réserve des impératifs de construction et des tolérances d'exécution. Le plan peut subir des modifications dues à des impératifs techniques.

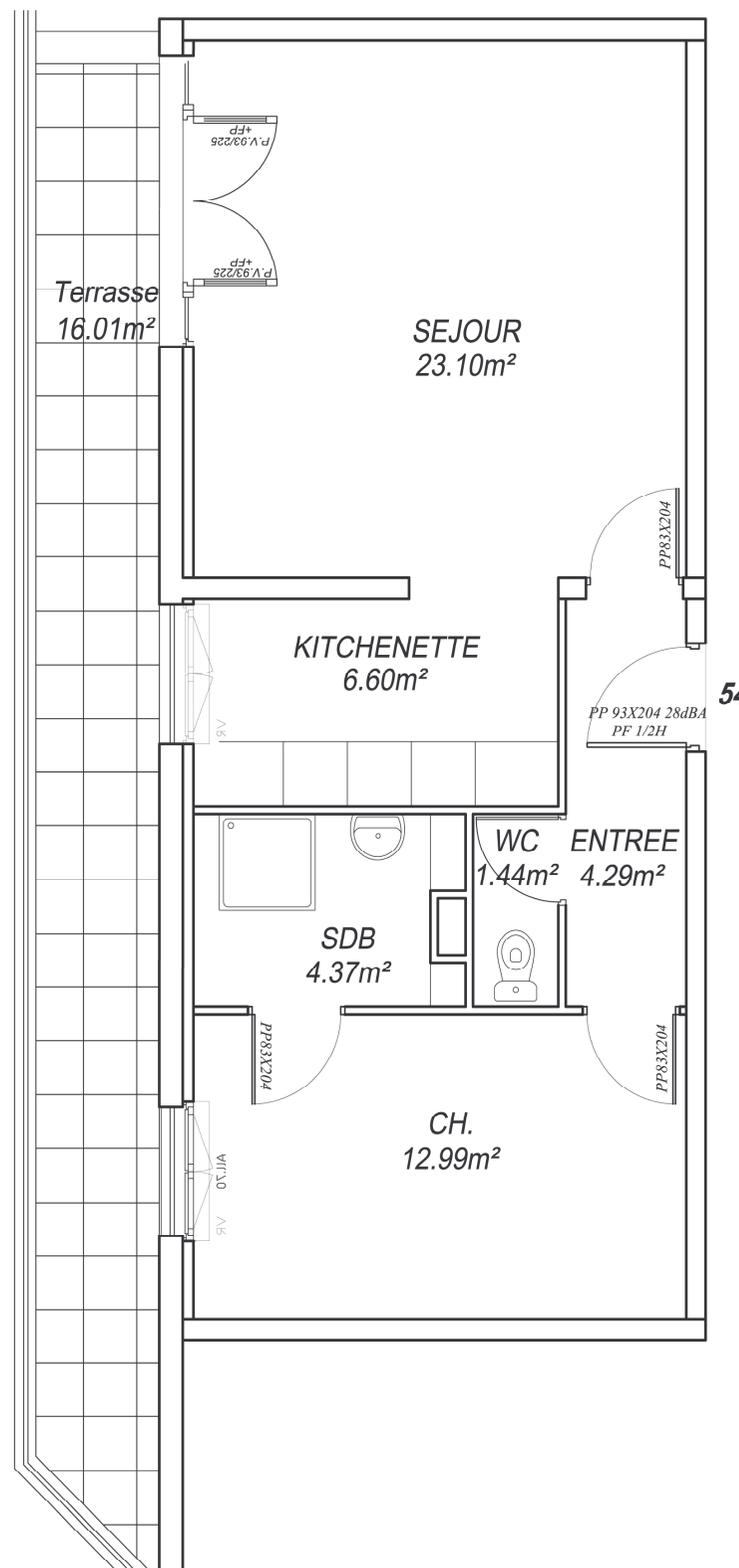

Ech: 1/50