


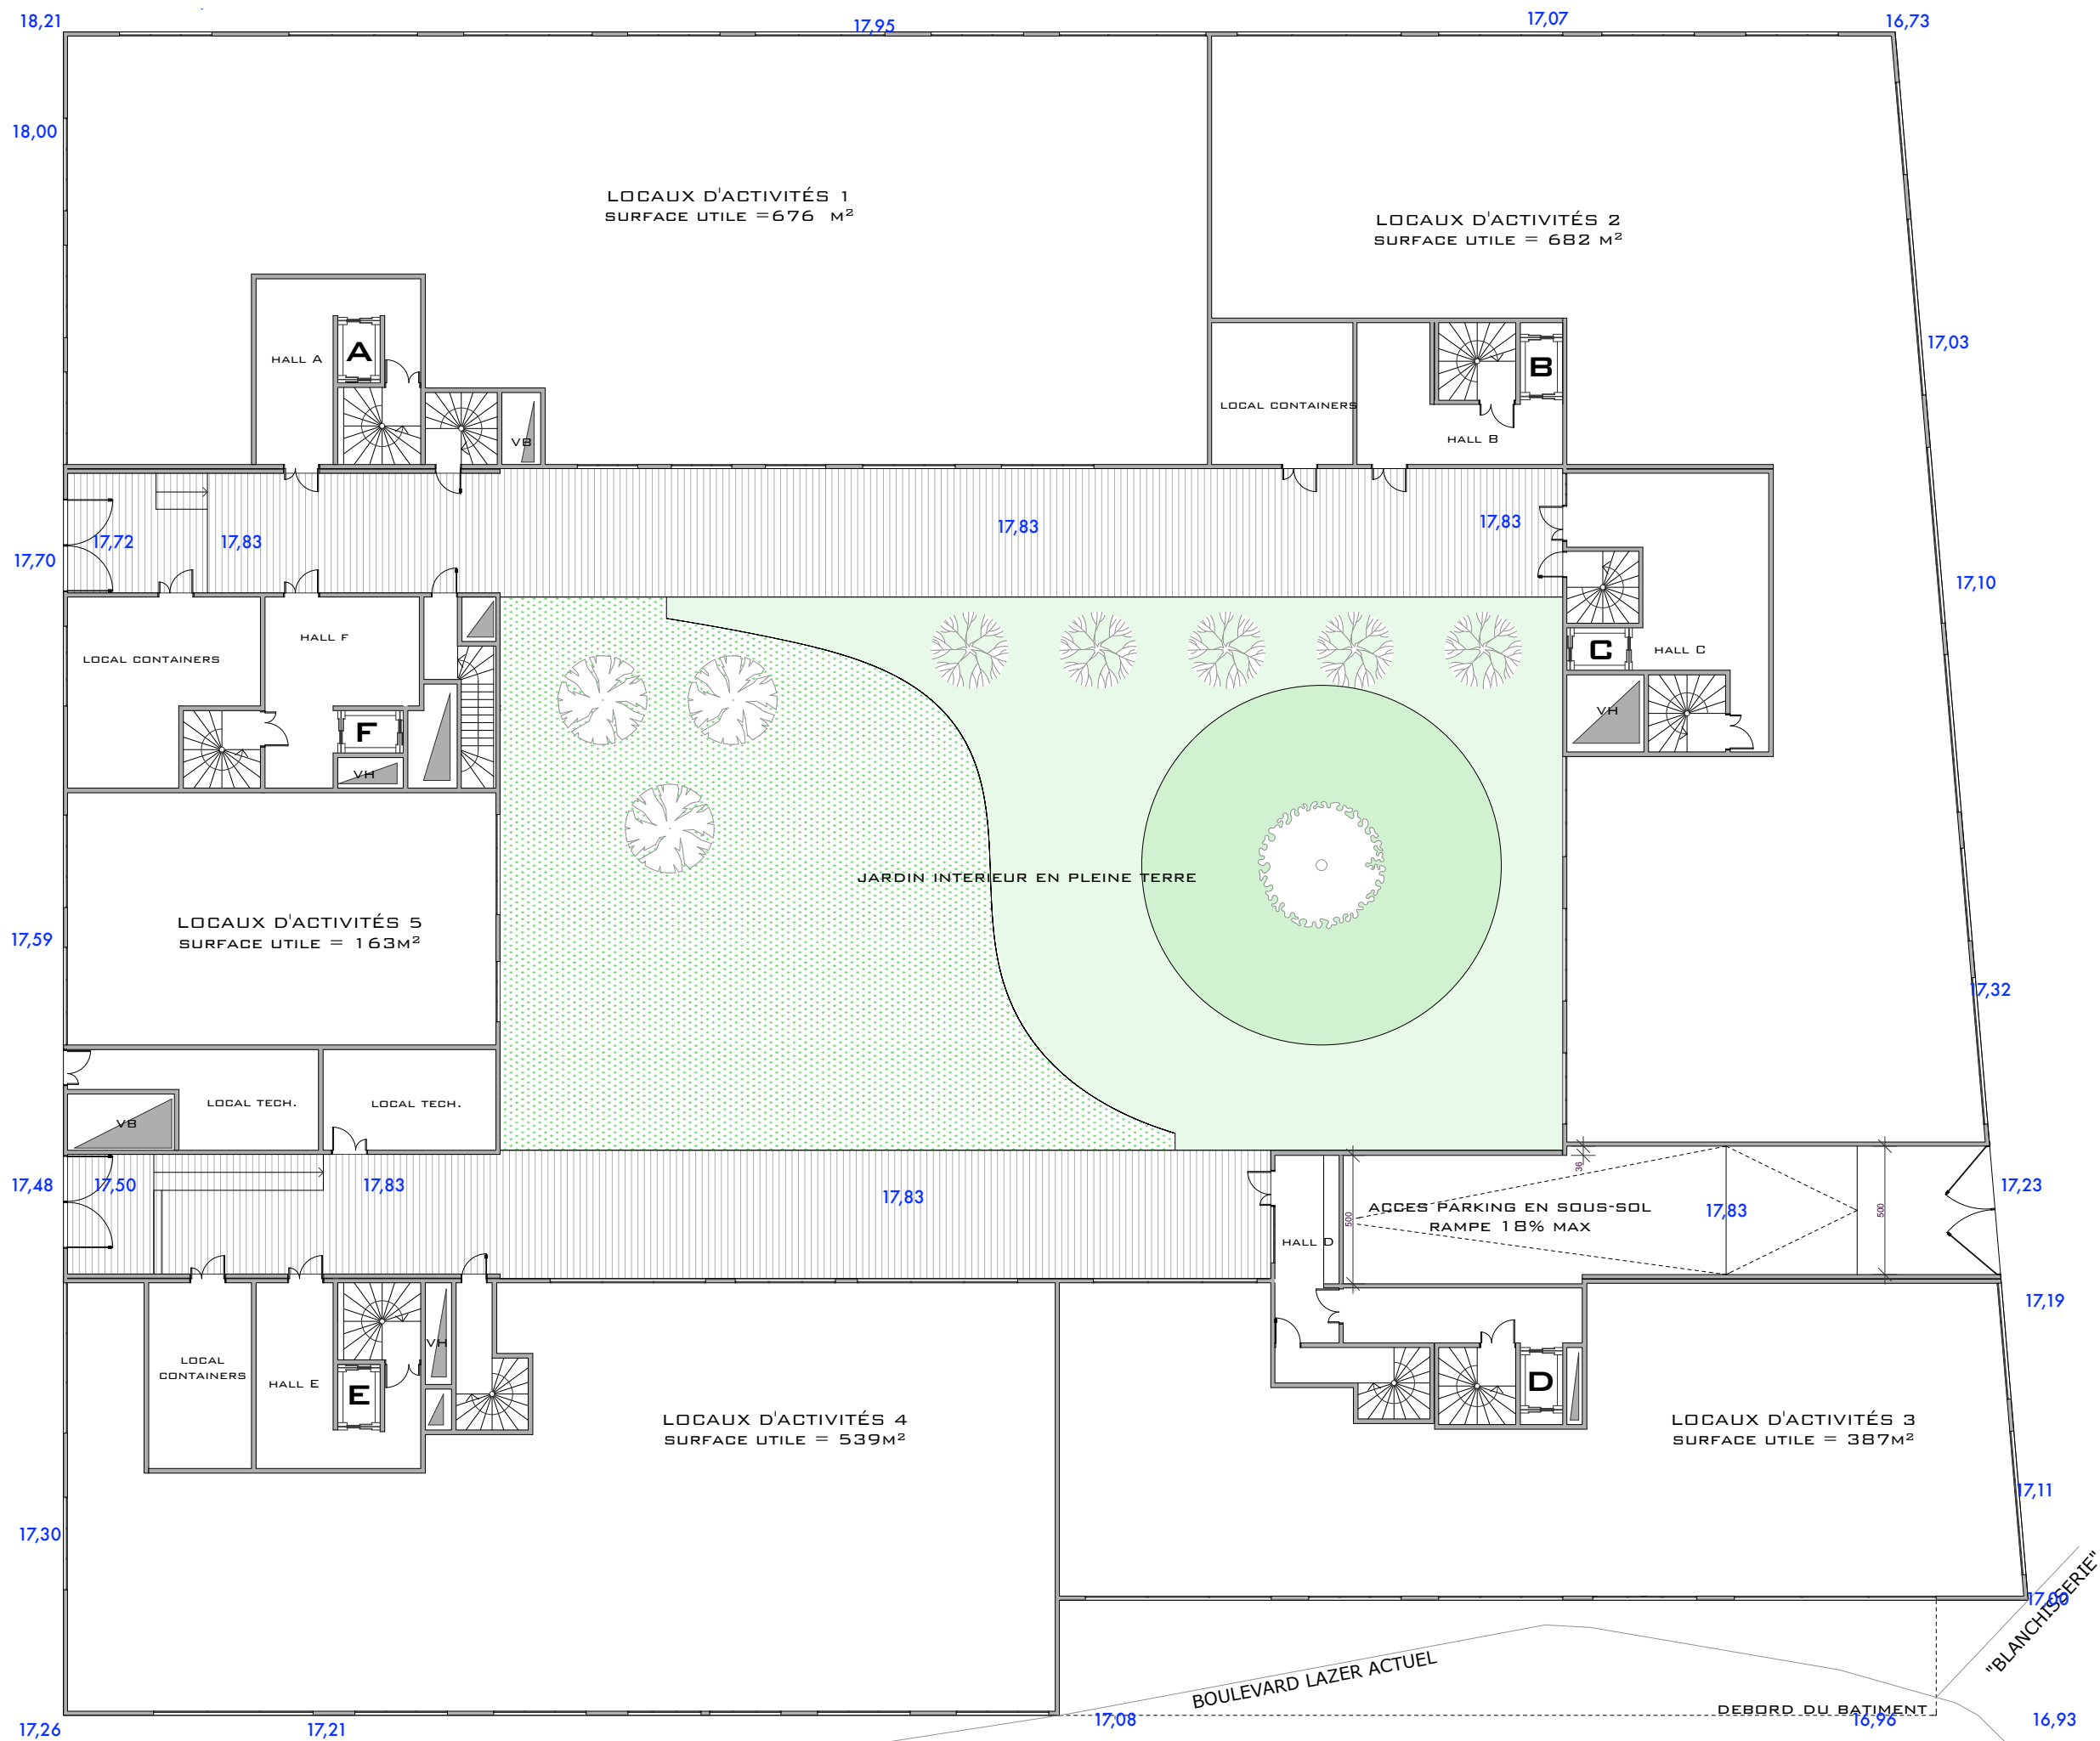

KAUFMAN & BROAD	MAITRE D'OUVRAGE:	KAUFMAN & BROAD MEDITERRANEE Le silo d'arenc 35 quai du lazaret	OPERATION:	CONSTRUCTION D'UN ILOT - ILOT 18 Rue A.Curteil/Boulevard Lazer ZAC de la Capelette 13010 MARSEILLE	
				28/10/2010	
	MAITRE D'OEUVRE:	Atelier MANACORDA	PHASE:	PERMIS DE CONSTRUIRE	RDC
N/Ref : F/09					



MANACORDA
architecture
urbanisme

Les Hauts de Breteuil
169 rue Breteuil - 13006 Marseille
Tel : +33(0)4 91 00 37 37 - Fax : +33(0)4 91 00 38 37
email: atelier.manacorda@wanadoo.fr



Les Hauts de Breteuil
169, rue Breteuil - 13006 Marseille
Tel: +33(0)4 91 00 37 37 - Fax: +33(0)4 91 00 38 37
email: atelier.manacorda@wanadoo.fr

COEUR CAPELETTE Bâtiment C


4^{ème} étage




3^{ème} étage



2^{ème} étage

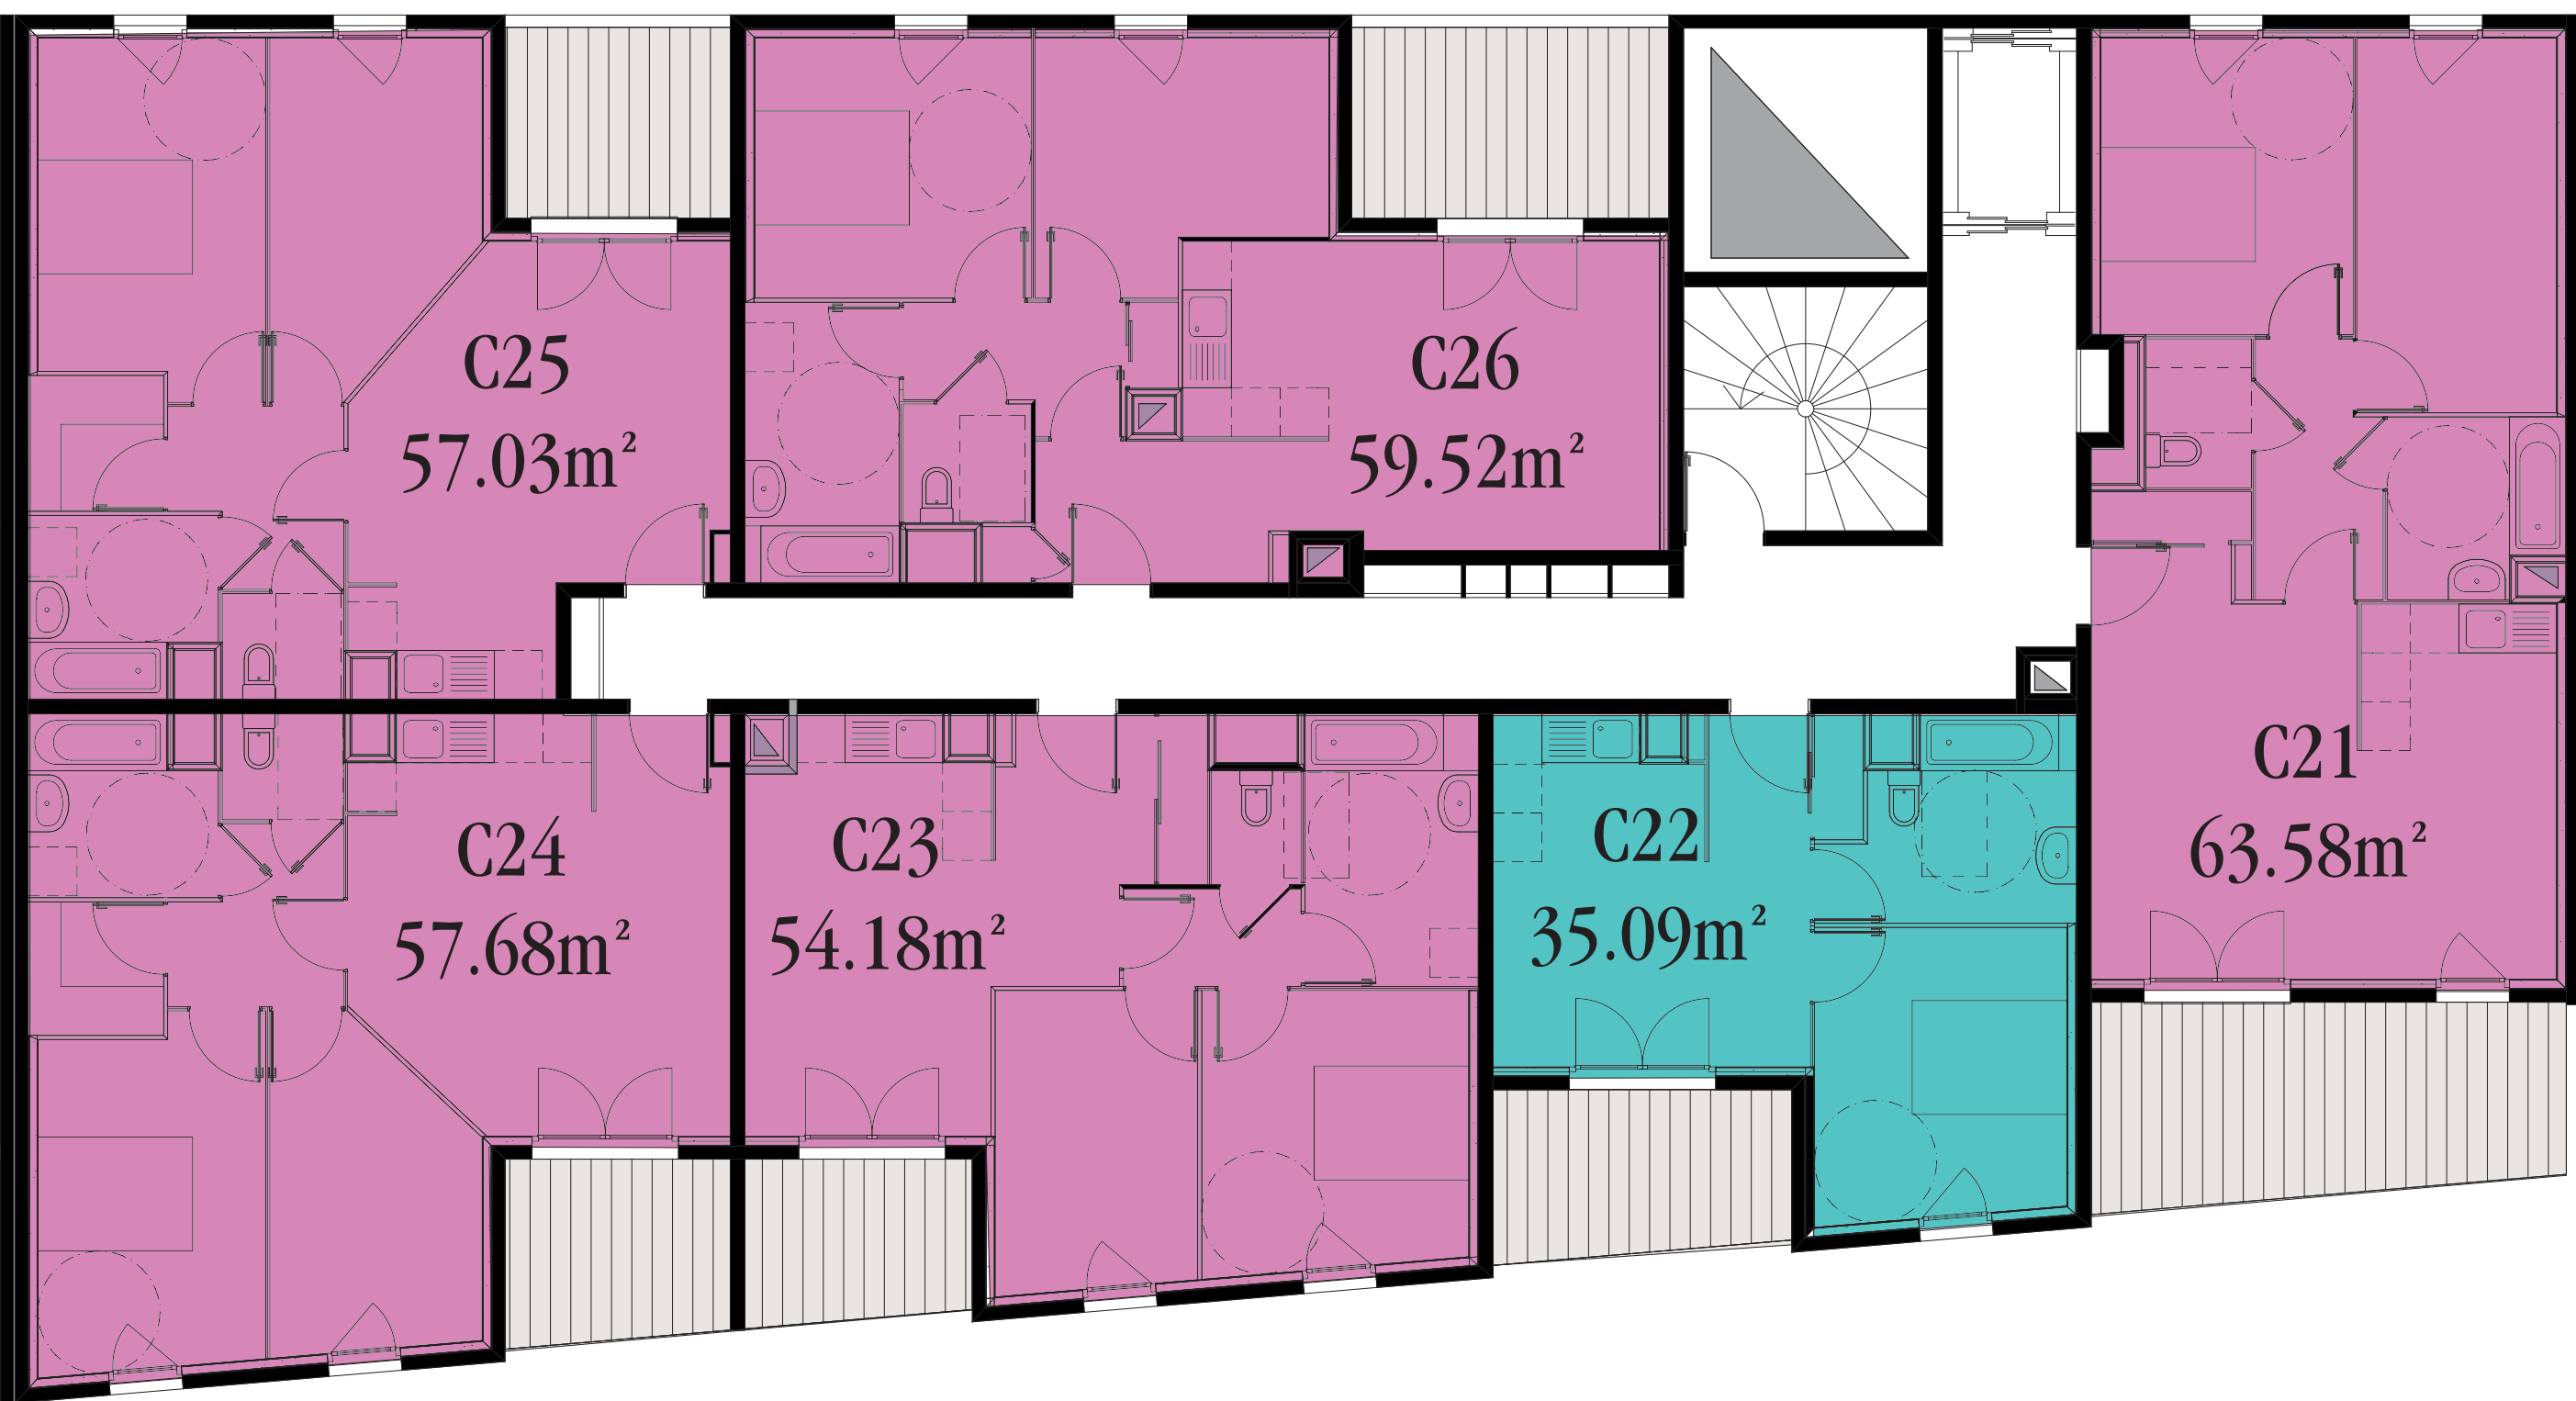


1^{ère} étage

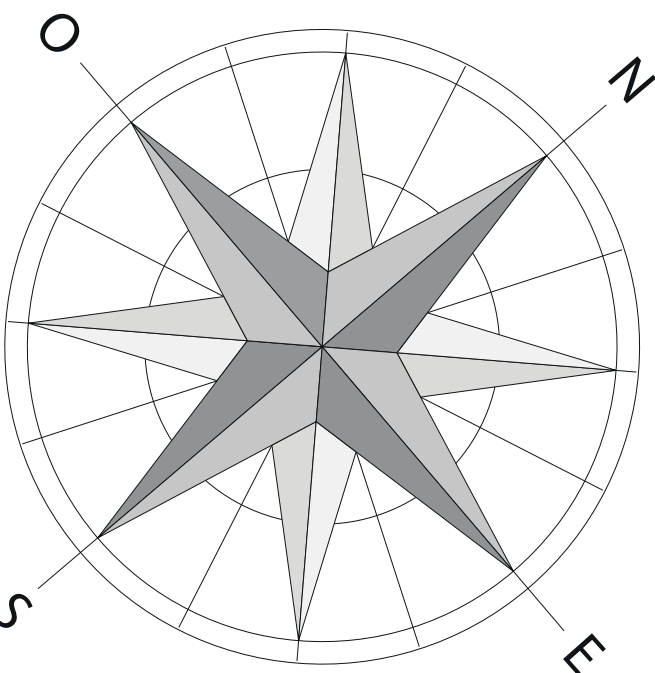

- 2 pièces
- 3 pièces
- 4 pièces

COEUR CAPELETTE Bâtiment C

8^{ème} étage

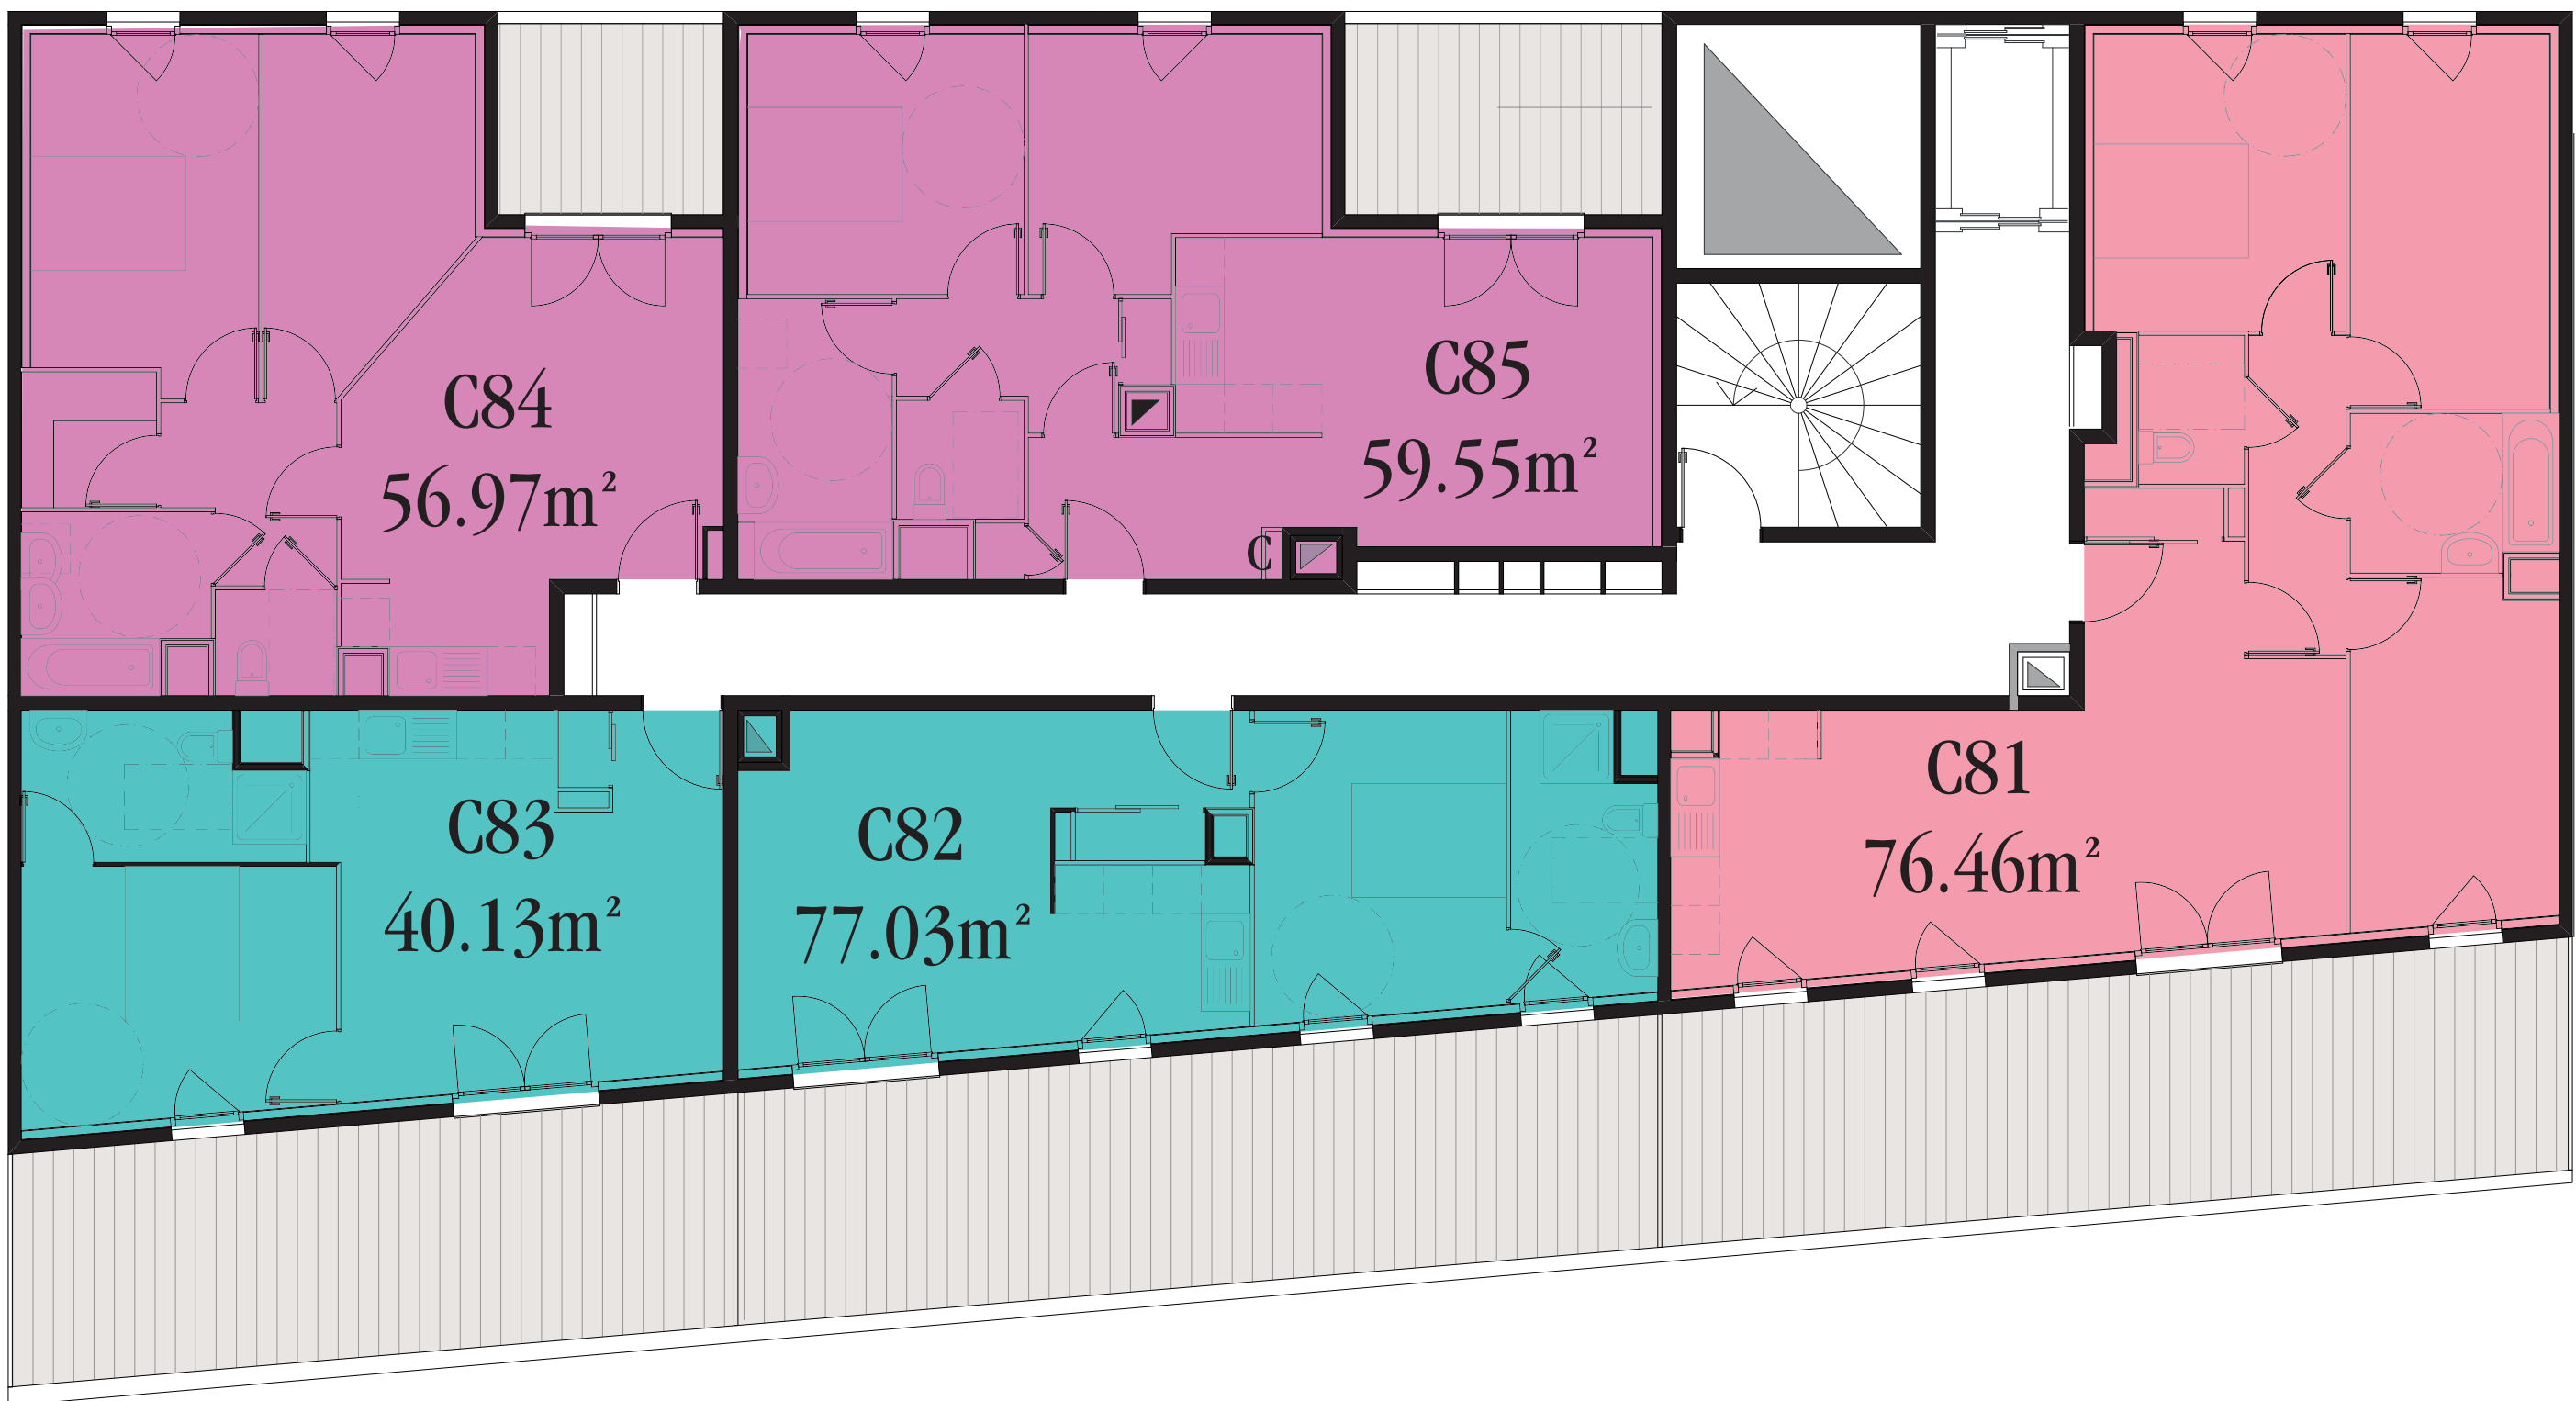


7^{ème} étage



6^{ème} étage



5^{ème} étage

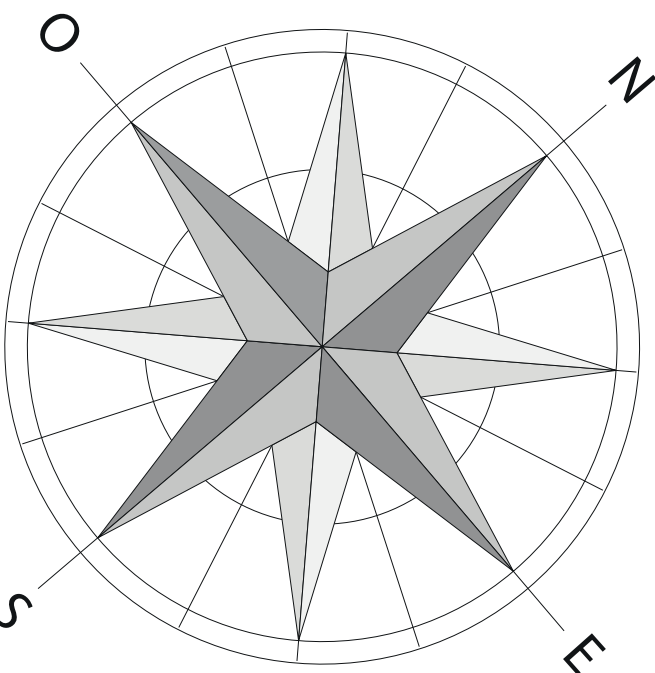

- 2 pièces
- 3 pièces
- 4 pièces

COEUR CAPELETTE Bâtiment D

4^{ème} étage




3^{ème} étage



2^{ème} étage




1^{er} étage

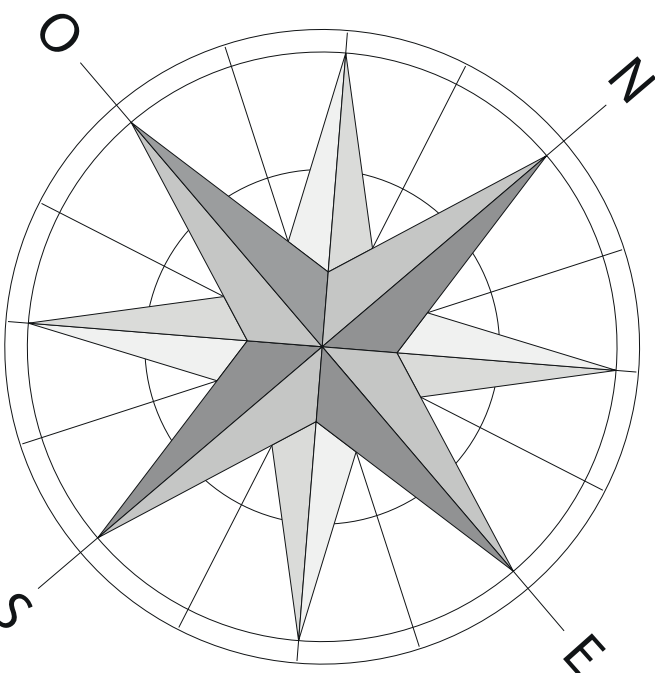

- 2 pièces
- 3 pièces
- 4 pièces

COEUR CAPELETTE Bâtiment D

8^{ème} étage

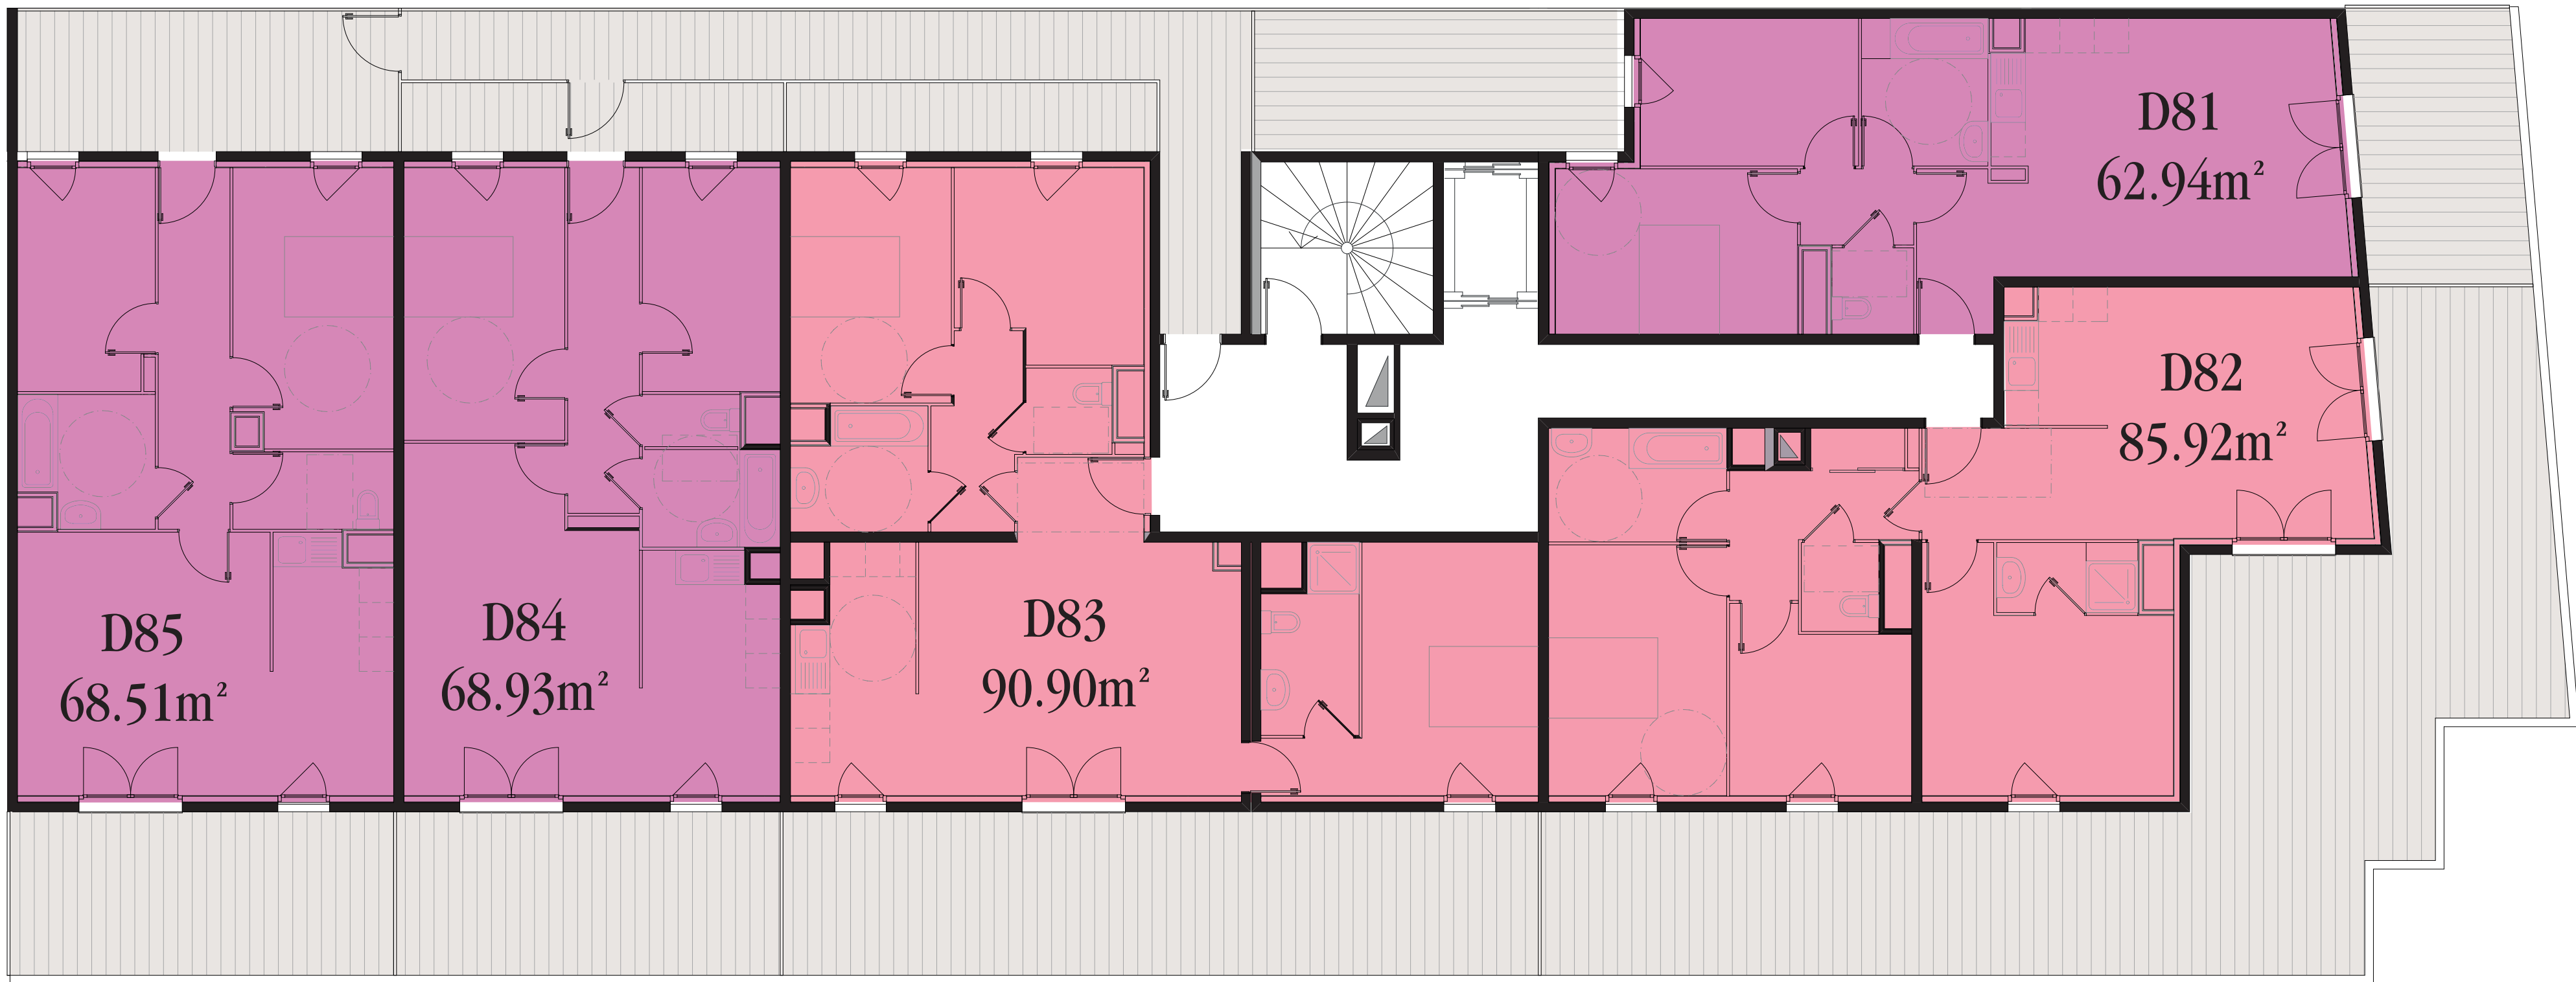


7^{ème} étage



6^{ème} étage



5^{ème} étage

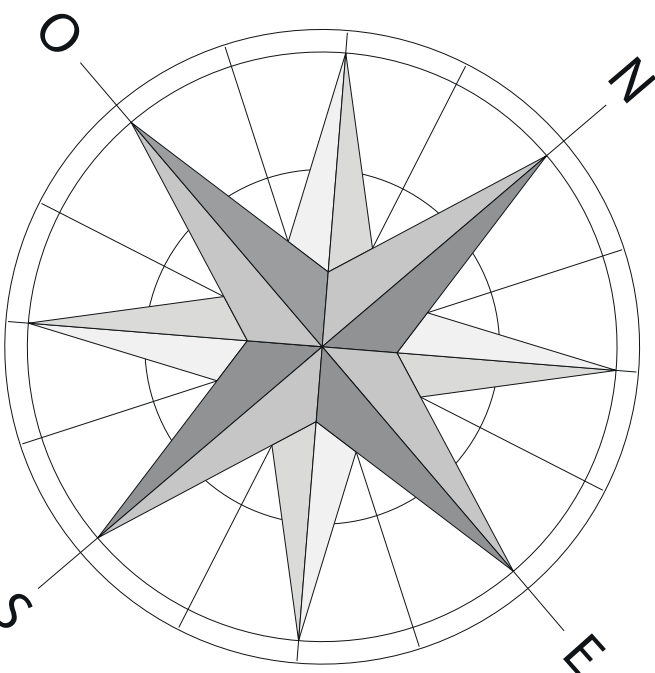

- 2 pièces
- 3 pièces
- 4 pièces