


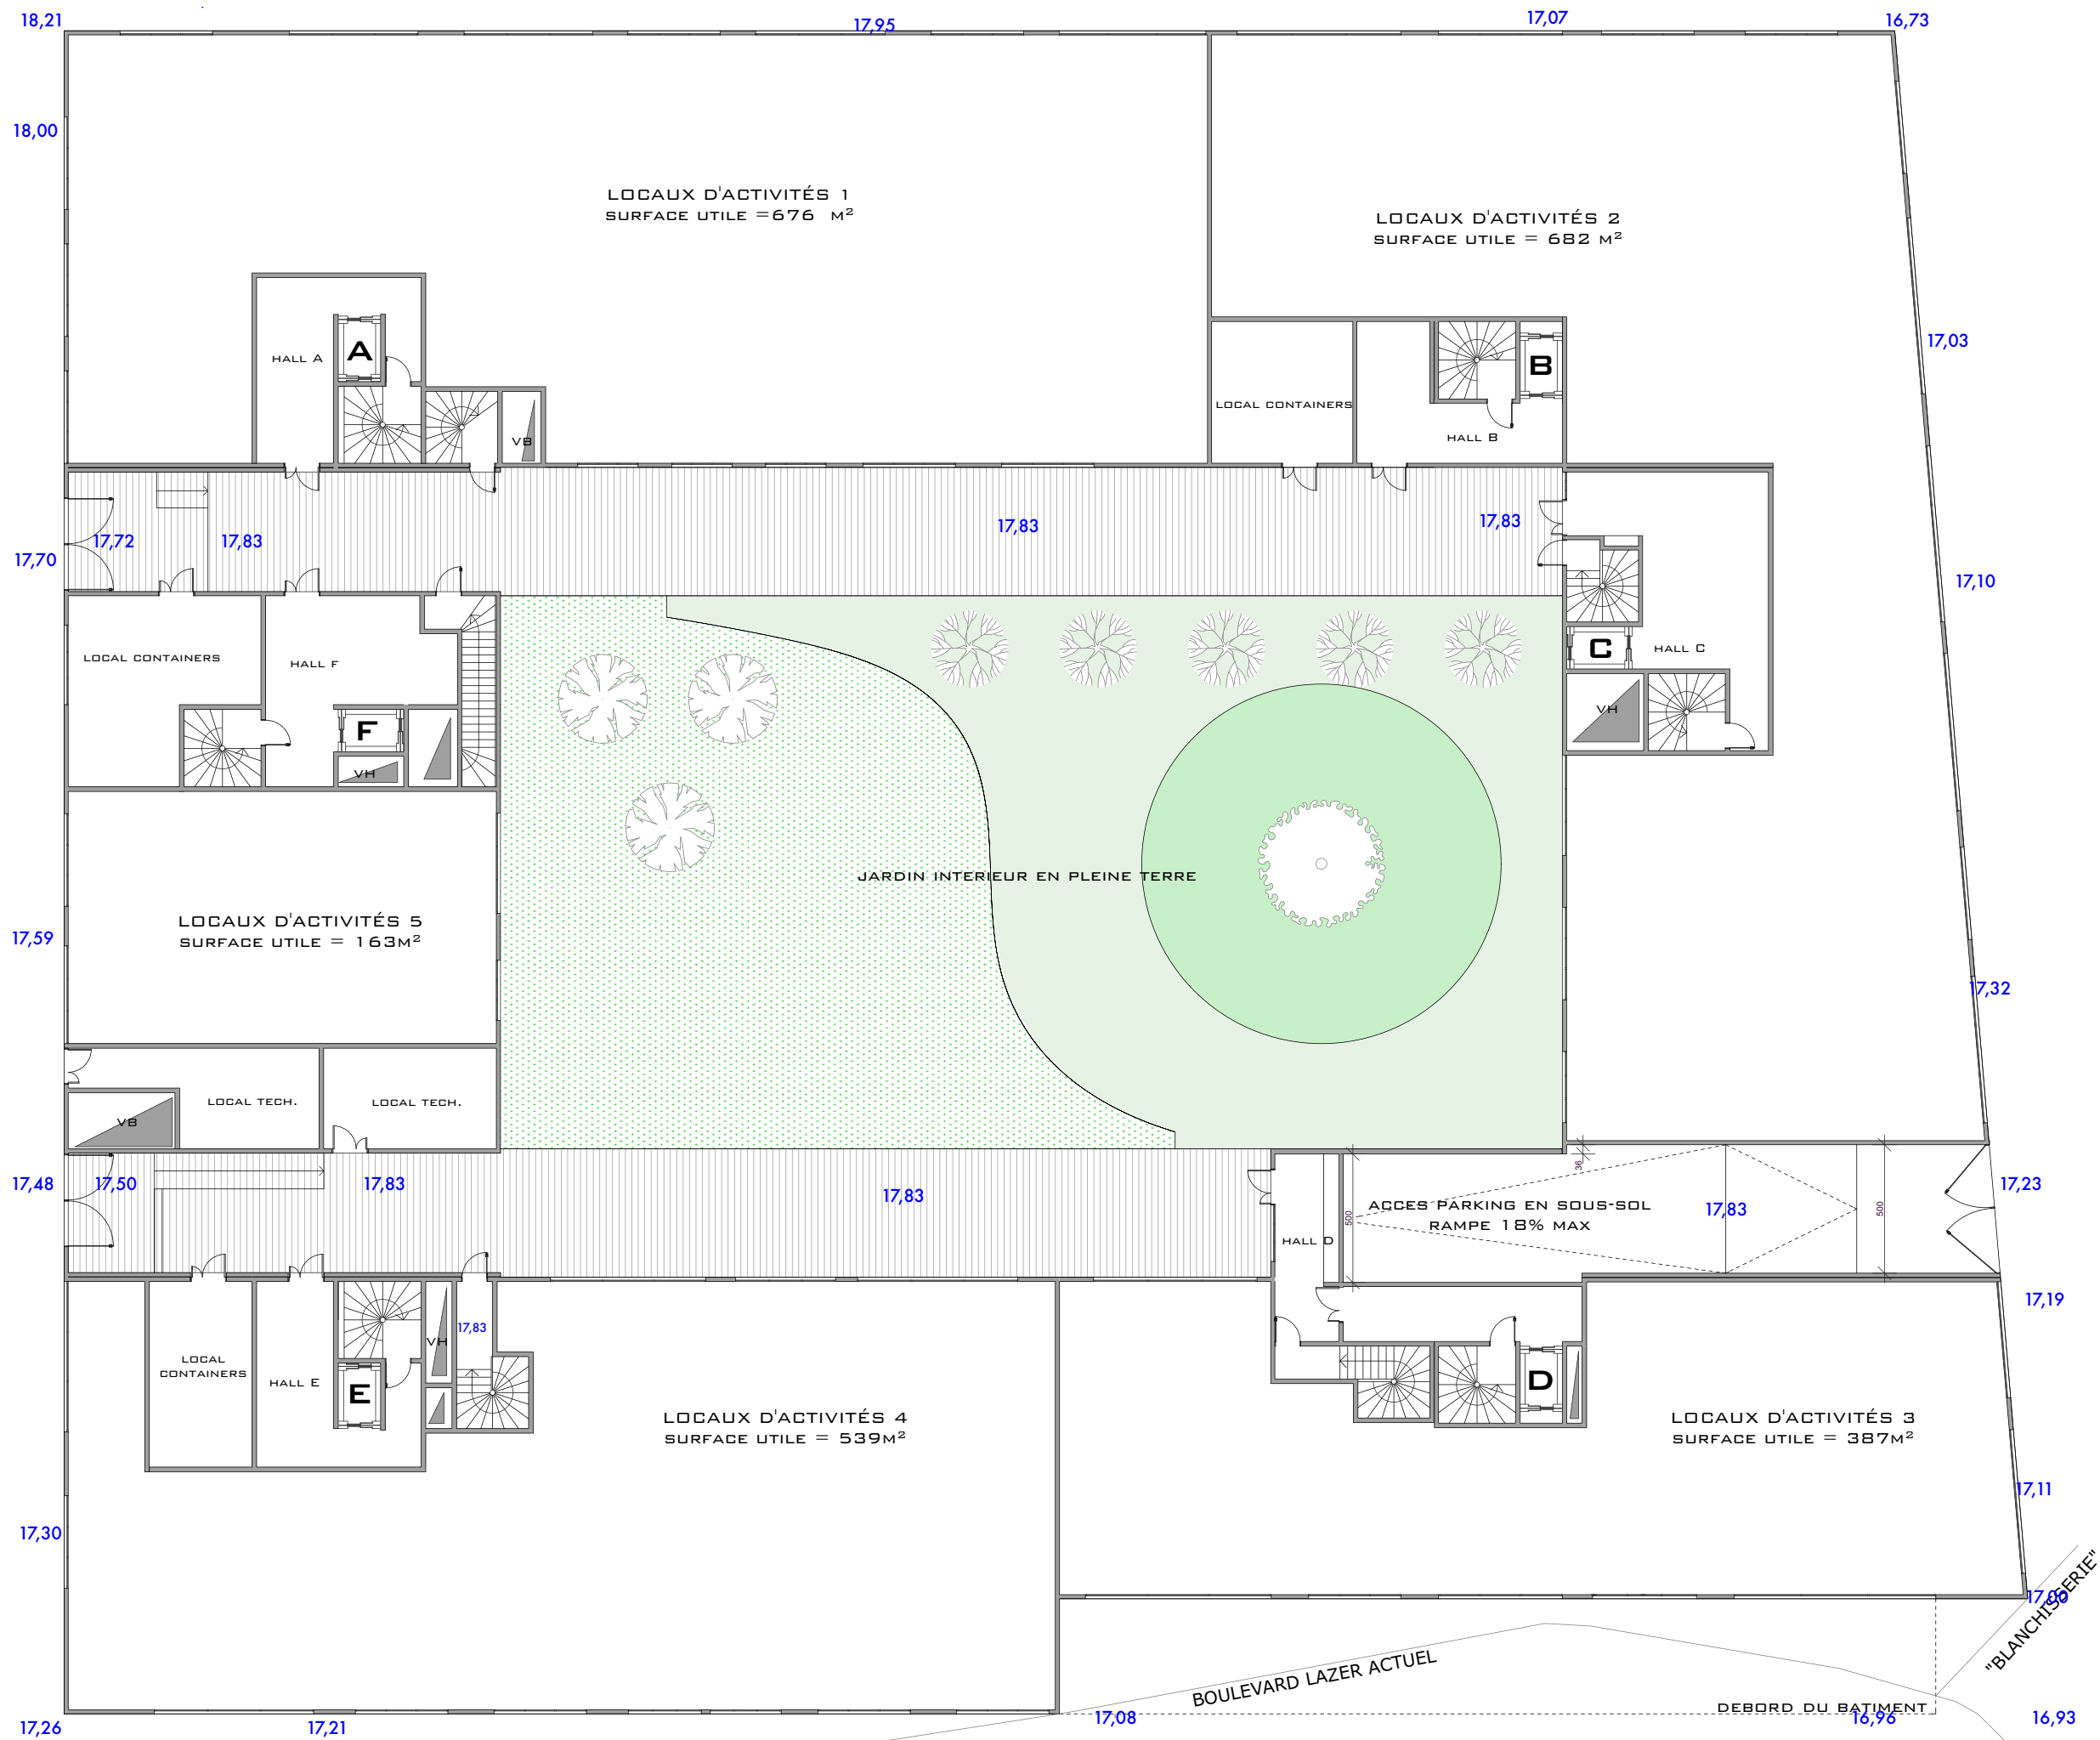

KAUFMAN & BROAD	MAITRE D'OUVRAGE:	KAUFMAN & BROAD MEDITERRANEE Le silo d'arenc 35 quai du lazaret	OPERATION:	CONSTRUCTION D'UN ILOT - ILOT 18 Rue A.Curtef/Boulevard Lazer ZAC de la Capelette 13010 MARSEILLE	
	MAITRE D'OEUVRE:	Atelier MANACORDA	PHASE:	PERMIS DE CONSTRUIRE	29/10/2010
	N/Ref : F/09		RDC	Ech:	1/250



MANACORDA
architecture
urbaine

Les Hauts de Breteuil
169 rue Breteuil - 13006 Marseille
Tel: +33(0)4 91 00 37 37 - Fax: +33(0)4 91 00 38 37
email: atelier.manacorda@wanadoo.fr