

# KAUFMAN BROAD



## " ILOT 18 "

ZAC Capelette - Marseille 13010

Bâtiment B

Appartement n° B 48

3 pièces, 4<sup>ème</sup> étage

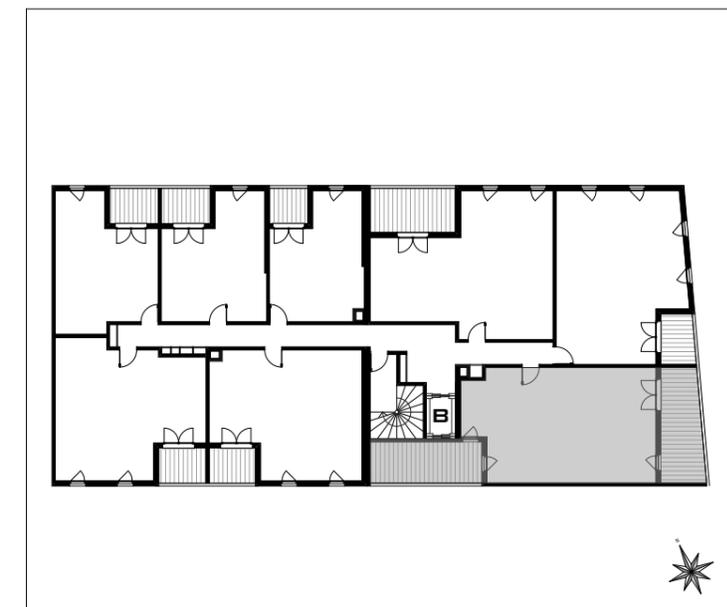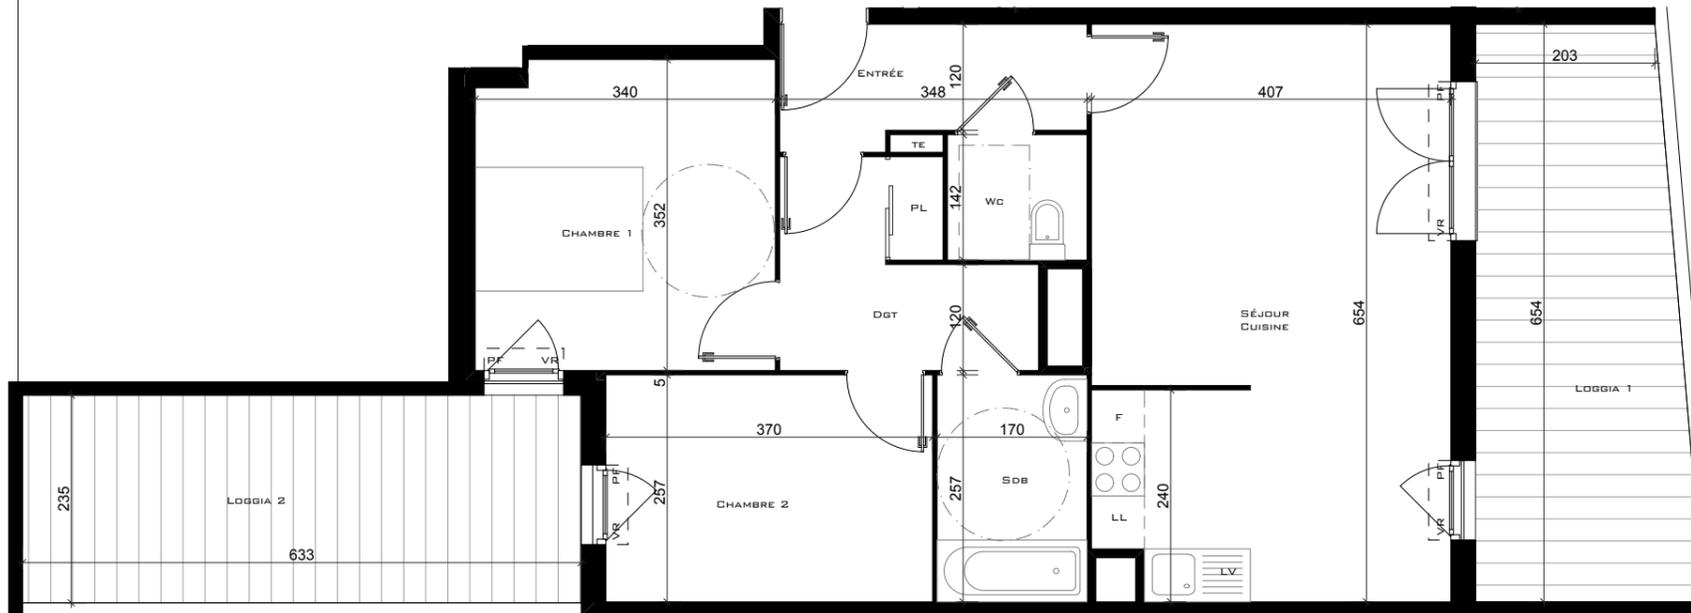

LEGENDE	
PF	Porte-Fenêtre
F	Fenêtre
FAB	Fenêtre allège basse
FH	Fenêtre hublot
FS	Fenêtre à soufflet
VR	Volet roulant
F	Emplacement frigidaire
LL	Emplacement lave-linge
LV	Emplacement lave-vaisselle
TE	Tableau électrique
	Soffite, faux plafond ....



NOTA: Des modifications sont susceptibles d'être apportées à ce plan, en fonction des nécessités techniques de la réalisation, tant en ce qui concerne les dimensions libres que l'équipement. Les surfaces indiquées sont approximatives. Les retombées, soffites, faux-plafonds, canalisations, ballons d'eau chaude, ainsi que l'emplacement des équipements sont figurés à titre indicatif.

SEJOUR/CUISINE	26,26 M <sup>2</sup>
CHAMBRE 1	11,78 M <sup>2</sup>
CHAMBRE 2	9,51 M <sup>2</sup>
SALLE DE BAIN	4,37 M <sup>2</sup>
WC	2,25 M <sup>2</sup>
DGT	5,68 M <sup>2</sup>
ENTREE	4,48 M <sup>2</sup>

**TOTAL HABITABLE 64,33 M<sup>2</sup>**

LOGGIA 1	15,11 M <sup>2</sup>
LOGGIA 2	14,88 M <sup>2</sup>

**TOTAL PRIVATIF 79,44 M<sup>2</sup>**

18 août 2011  
Indice 5