

# KAUFMAN BROAD


## " ILOT 18 "

ZAC Capelette - Marseille 13010


Bâtiment B

Appartement n° B 67

3 pièces, 6<sup>ème</sup> étage

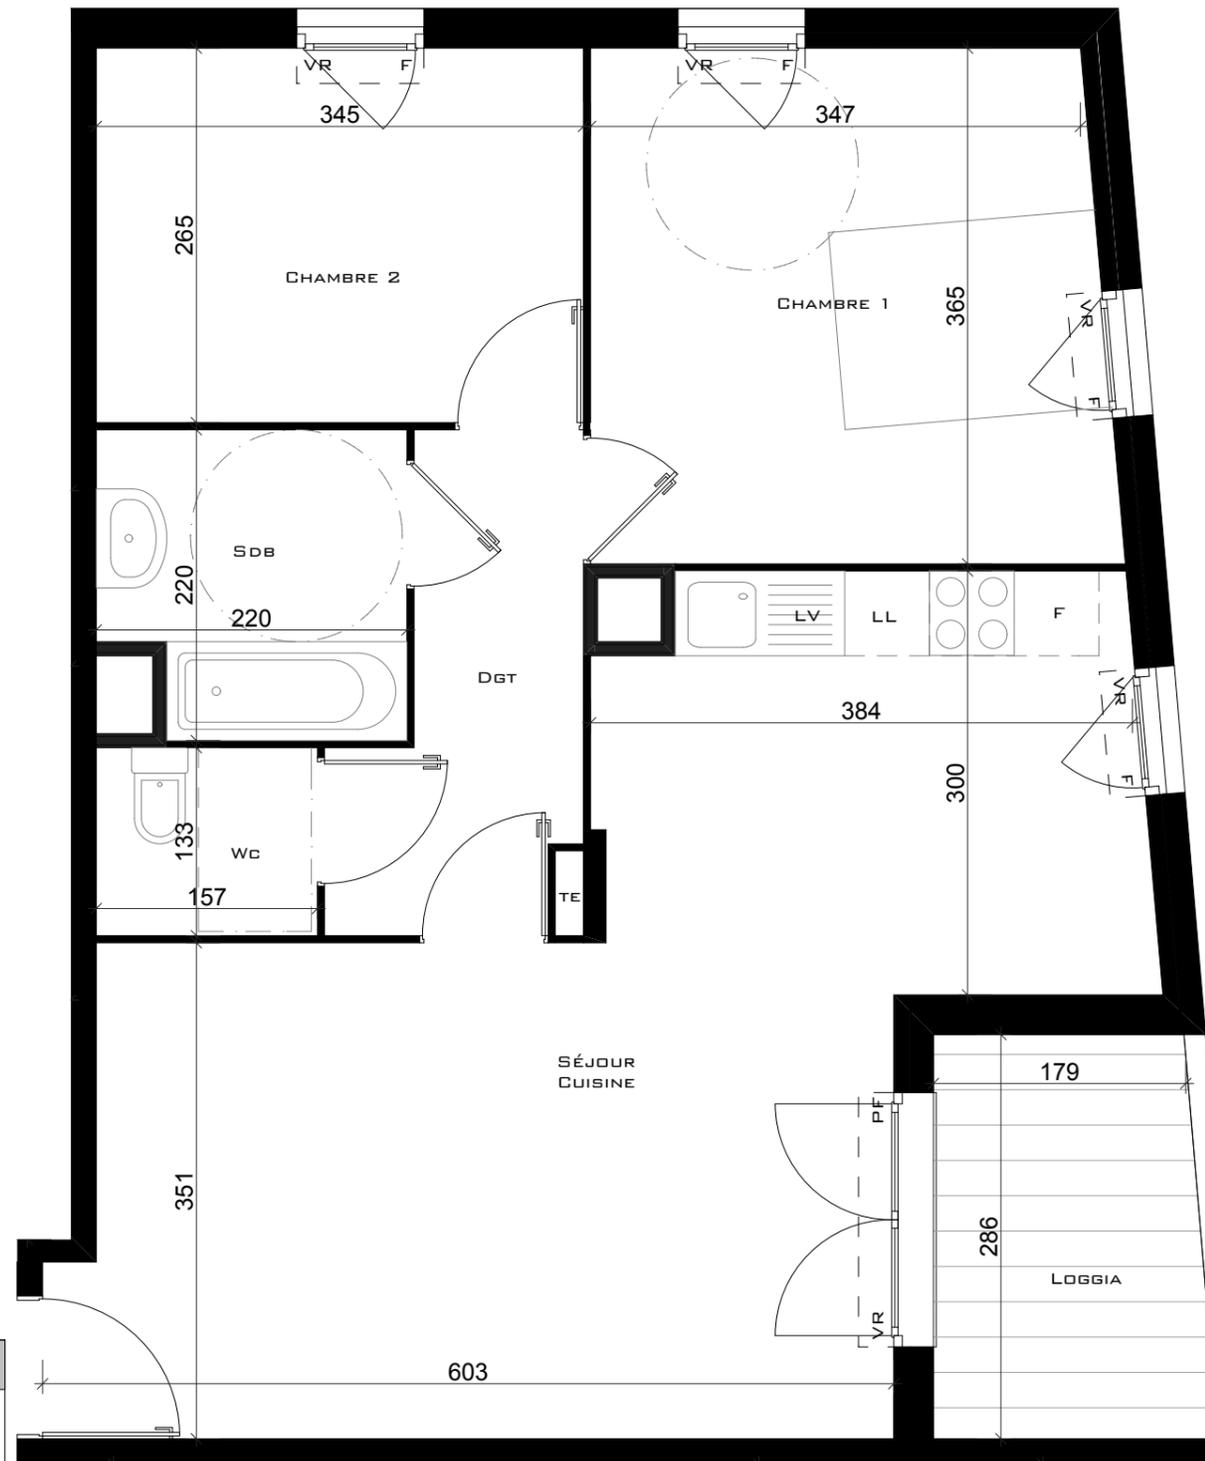

LEGENDE	
PF	Porte-Fenêtre
F	Fenêtre
FAB	Fenêtre allège basse
FH	Fenêtre hublot
FS	Fenêtre à soufflet
VR	Volet roulant
F	Emplacement frigidaire
LL	Emplacement lave-linge
LV	Emplacement lave-vaisselle
TE	Tableau électrique
	Soffite, faux plafond ....

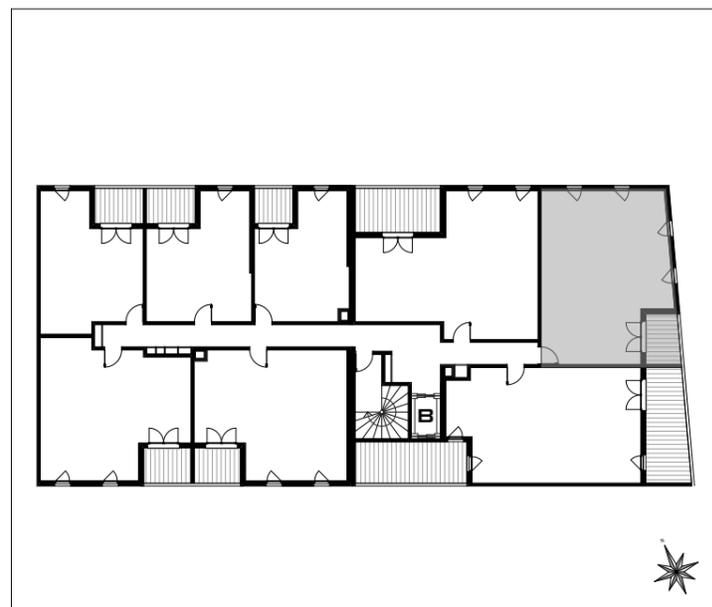

SEJOUR/CUISINE	30,83 M <sup>2</sup>
CHAMBRE 1	13,24 M <sup>2</sup>
CHAMBRE 2	9,14 M <sup>2</sup>
SALLE DE BAIN	4,49 M <sup>2</sup>
WC	2,08 M <sup>2</sup>
DGT	4,98 M <sup>2</sup>
<b>TOTAL HABITABLE</b>	<b>64,76 M<sup>2</sup></b>
LOGGIA	5,42 M <sup>2</sup>
<b>TOTAL PRIVATIF</b>	<b>70,18 M<sup>2</sup></b>

NOTA: Des modifications sont susceptibles d'être apportées à ce plan, en fonction des nécessités techniques de la réalisation, tant en ce qui concerne les dimensions libres que l'équipement. Les surfaces indiquées sont approximatives. Les retombées, soffites, faux-plafonds, canalisations, ballons d'eau chaude, ainsi que l'emplacement des équipements sont figurés à titre indicatif.

18 août 2011  
Indice 5