

KAUFMAN  BROAD


" ILOT 18 "

ZAC Capelette - Marseille 13010


Bâtiment B

Appartement n° B 68


3 pièces, 6<sup>ème</sup> étage

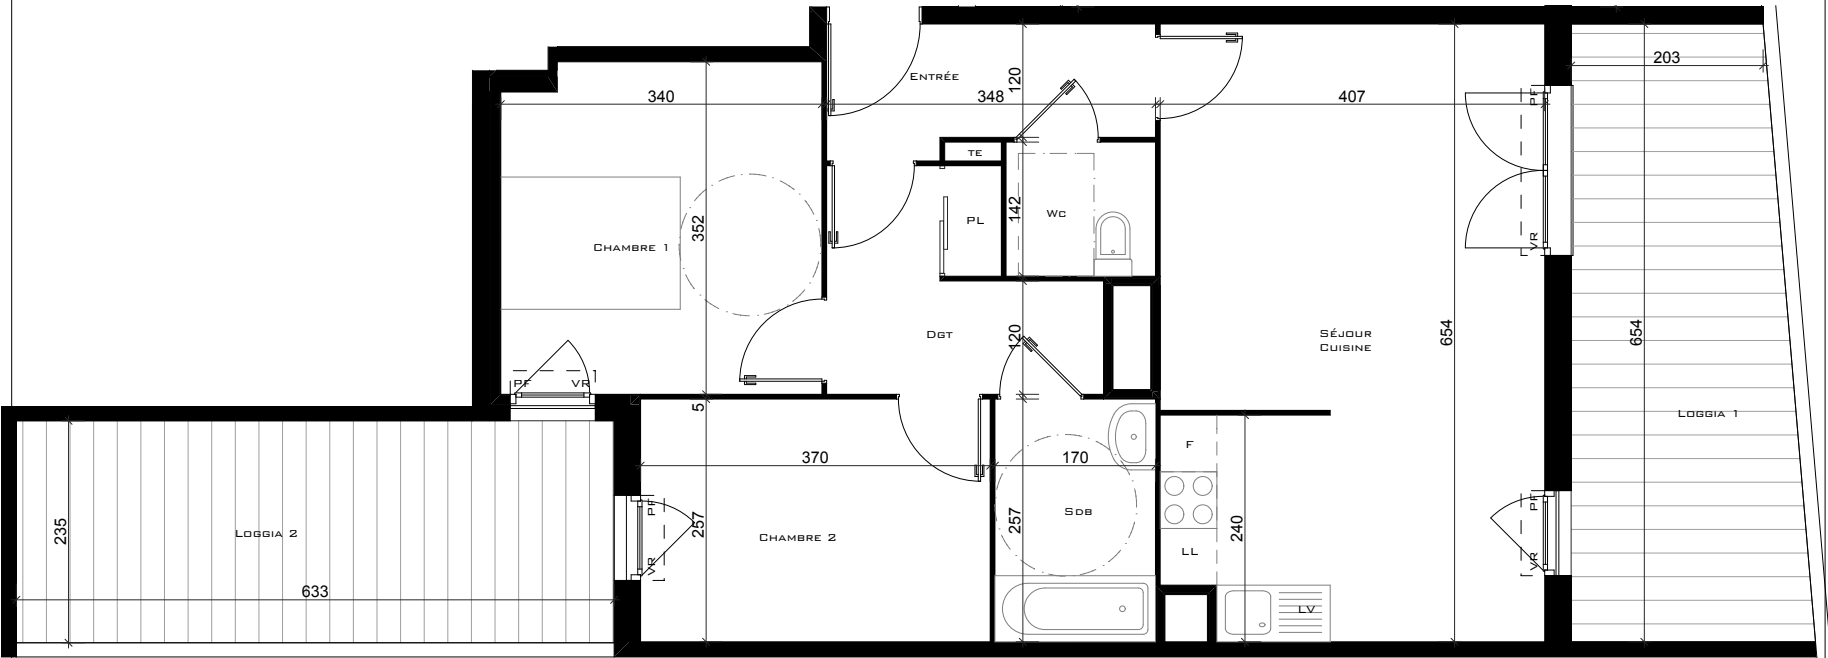

| LEGENDE                                                                             |                            |
|-------------------------------------------------------------------------------------|----------------------------|
| PF                                                                                  | Porte-Fenêtre              |
| F                                                                                   | Fenêtre                    |
| FAB                                                                                 | Fenêtre allège basse       |
| FH                                                                                  | Fenêtre hublot             |
| FS                                                                                  | Fenêtre à soufflet         |
| VR                                                                                  | Volet roulant              |
| F                                                                                   | Emplacement frigidaire     |
| LL                                                                                  | Emplacement lave-linge     |
| LV                                                                                  | Emplacement lave-vaisselle |
| TE                                                                                  | Tableau électrique         |
|  | Soffite, faux plafond .... |

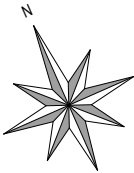

NOTA: Des modifications sont susceptibles d'être apportées à ce plan, en fonction des nécessités techniques de la réalisation, tant en ce qui concerne les dimensions libres que l'équipement. Les surfaces indiquées sont approximatives. Les retombées, soffites, faux-plafonds, canalisations, ballons d'eau chaude, ainsi que l'emplacement des équipements sont figurés à titre indicatif.

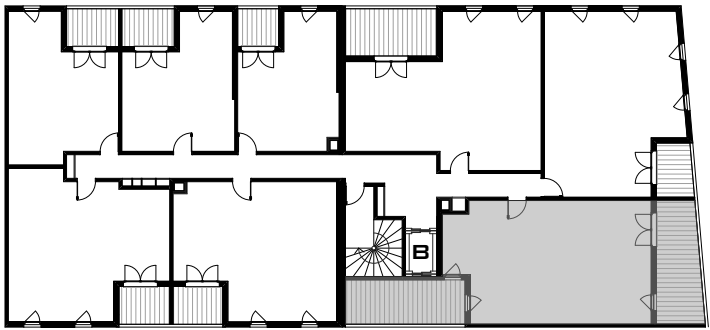

|                        |                            |
|------------------------|----------------------------|
| SEJOUR/CUISINE         | 26,26 M <sup>2</sup>       |
| CHAMBRE 1              | 11,78 M <sup>2</sup>       |
| CHAMBRE 2              | 9,51 M <sup>2</sup>        |
| SALLE DE BAIN          | 4,37 M <sup>2</sup>        |
| WC                     | 2,25 M <sup>2</sup>        |
| DGT                    | 5,68 M <sup>2</sup>        |
| ENTREE                 | 4,48 M <sup>2</sup>        |
| <b>TOTAL HABITABLE</b> | <b>64,33 M<sup>2</sup></b> |
| LOGGIA 1               | 15,11 M <sup>2</sup>       |
| LOGGIA 2               | 14,88 M <sup>2</sup>       |
| <b>TOTAL PRIVATIF</b>  | <b>79,44 M<sup>2</sup></b> |

18 août 2011  
Indice 5