

KAUFMAN BROAD



" ILOT 18 "

ZAC Capelette - Marseille 13010

Bâtiment B

Appartement n° B 76

3 pièces, 7^{ème} étage

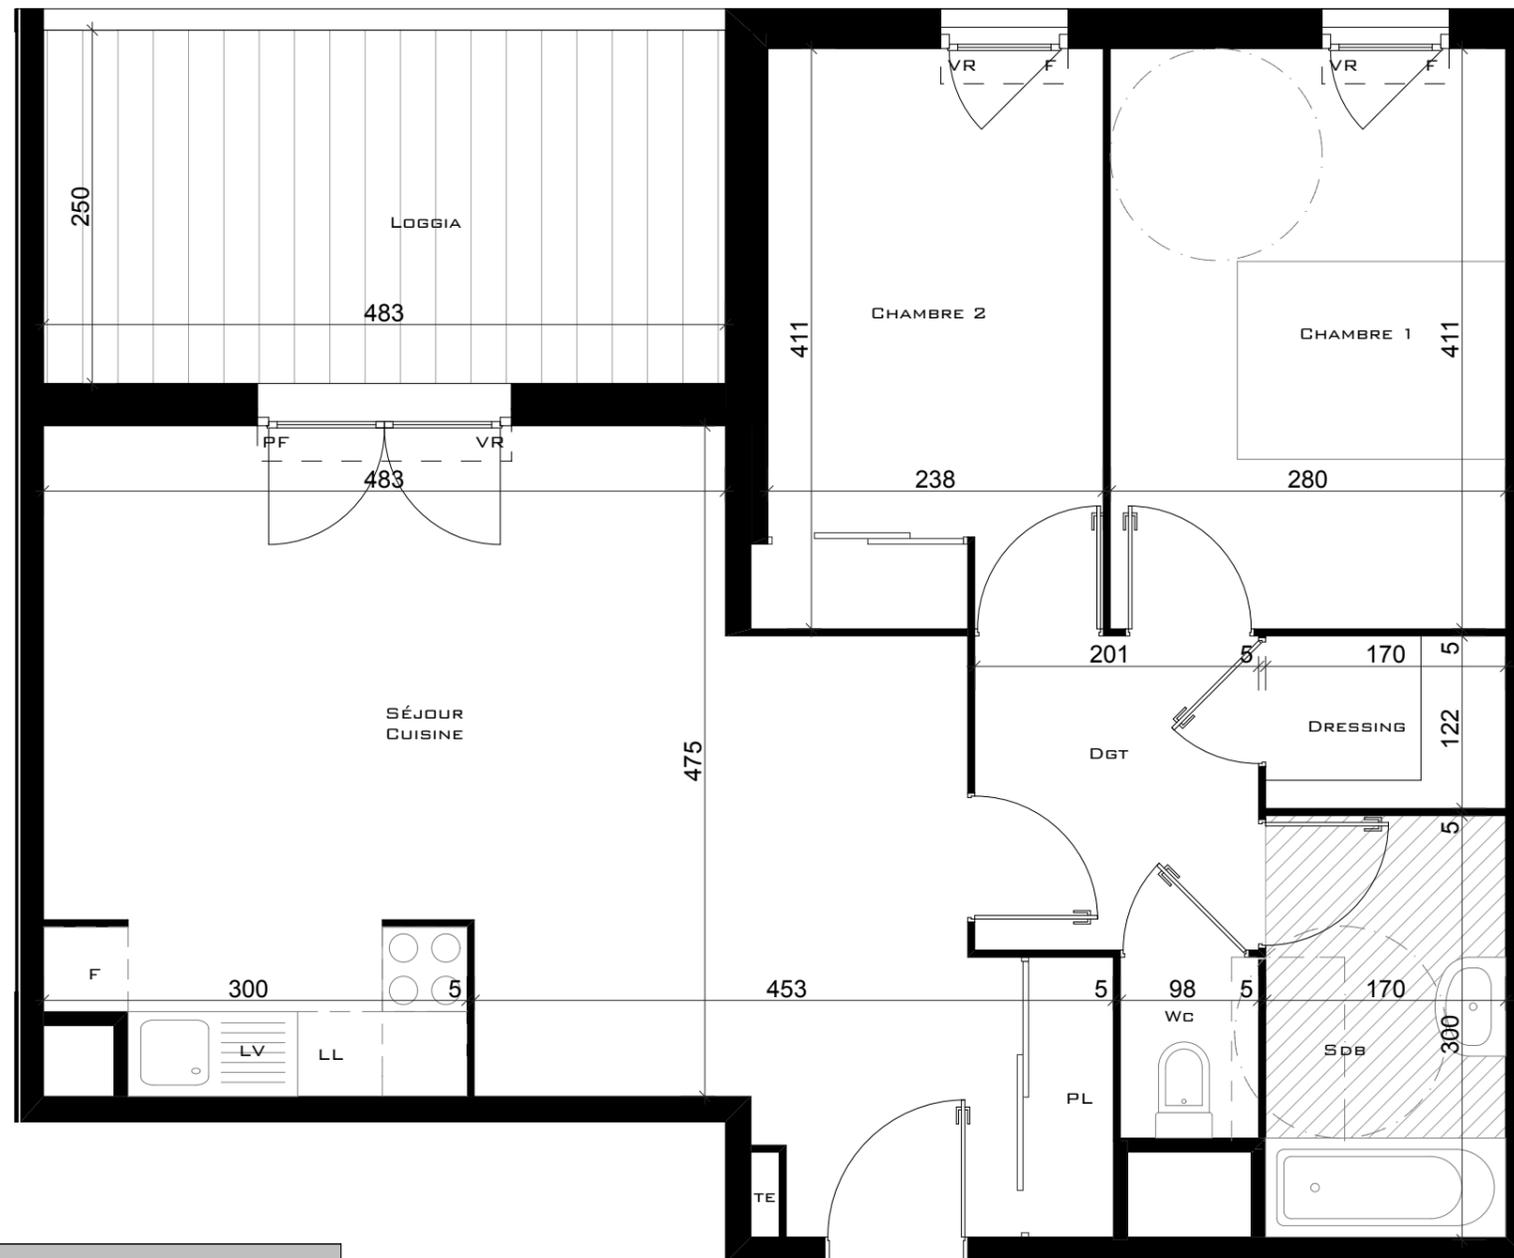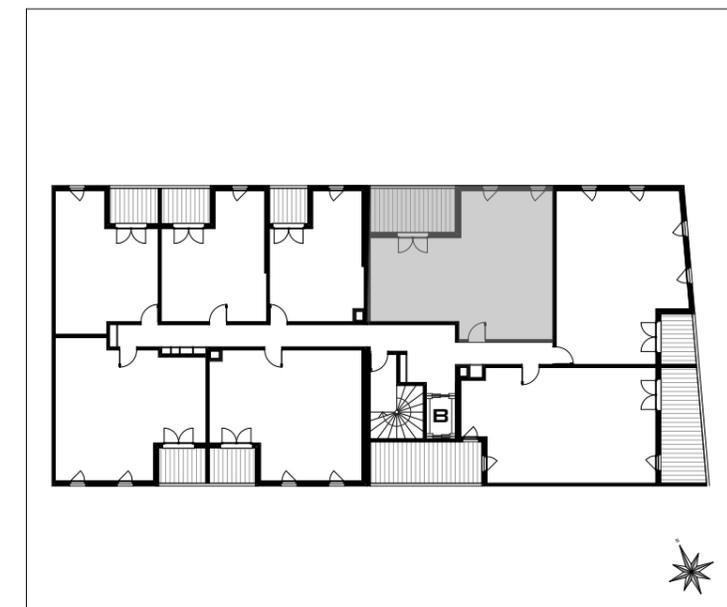

LEGENDE	
PF	Porte-Fenêtre
F	Fenêtre
FAB	Fenêtre allège basse
FH	Fenêtre hublot
FS	Fenêtre à soufflet
VR	Volet roulant
F	Emplacement frigidaire
LL	Emplacement lave-linge
LV	Emplacement lave-vaisselle
TE	Tableau électrique
	Soffite, faux plafond



SEJOUR/CUISINE	31,46 M ²
CHAMBRE 1	11,50 M ²
CHAMBRE 2	9,72 M ²
SALLE DE BAIN	5,07 M ²
WC	1,25 M ²
DRESSING	2,08 M ²
DGT	4,47 M ²
TOTAL HABITABLE	65,55 M²
LOGGIA	12,08 M ²
TOTAL PRIVATIF	77,63 M²

NOTA: Des modifications sont susceptibles d'être apportées à ce plan, en fonction des nécessités techniques de la réalisation, tant en ce qui concerne les dimensions libres que l'équipement. Les surfaces indiquées sont approximatives. Les retombées, soffites, faux-plafonds, canalisations, ballons d'eau chaude, ainsi que l'emplacement des équipements sont figurés à titre indicatif.

18 août 2011
Indice 5