


KAUFMAN  BROAD

" ILOT 18 "

ZAC Capelette - Marseille 13010

Bâtiment B
Appartement n° B 84
2 pièces, 8^{ème} étage


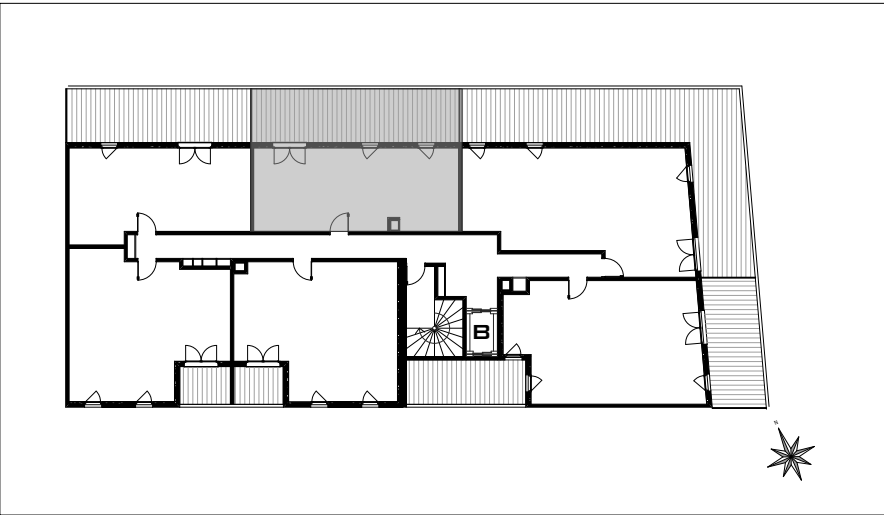


SEJOUR/CUISINE	26,69 M ²
CHAMBRE	12,10 M ²
SALLE DE BAIN	5,69 M ²

TOTAL HABITABLE 44,48 M²

TERRASSE 31,28 M²

TOTAL PRIVATIF 75,76 M²

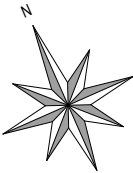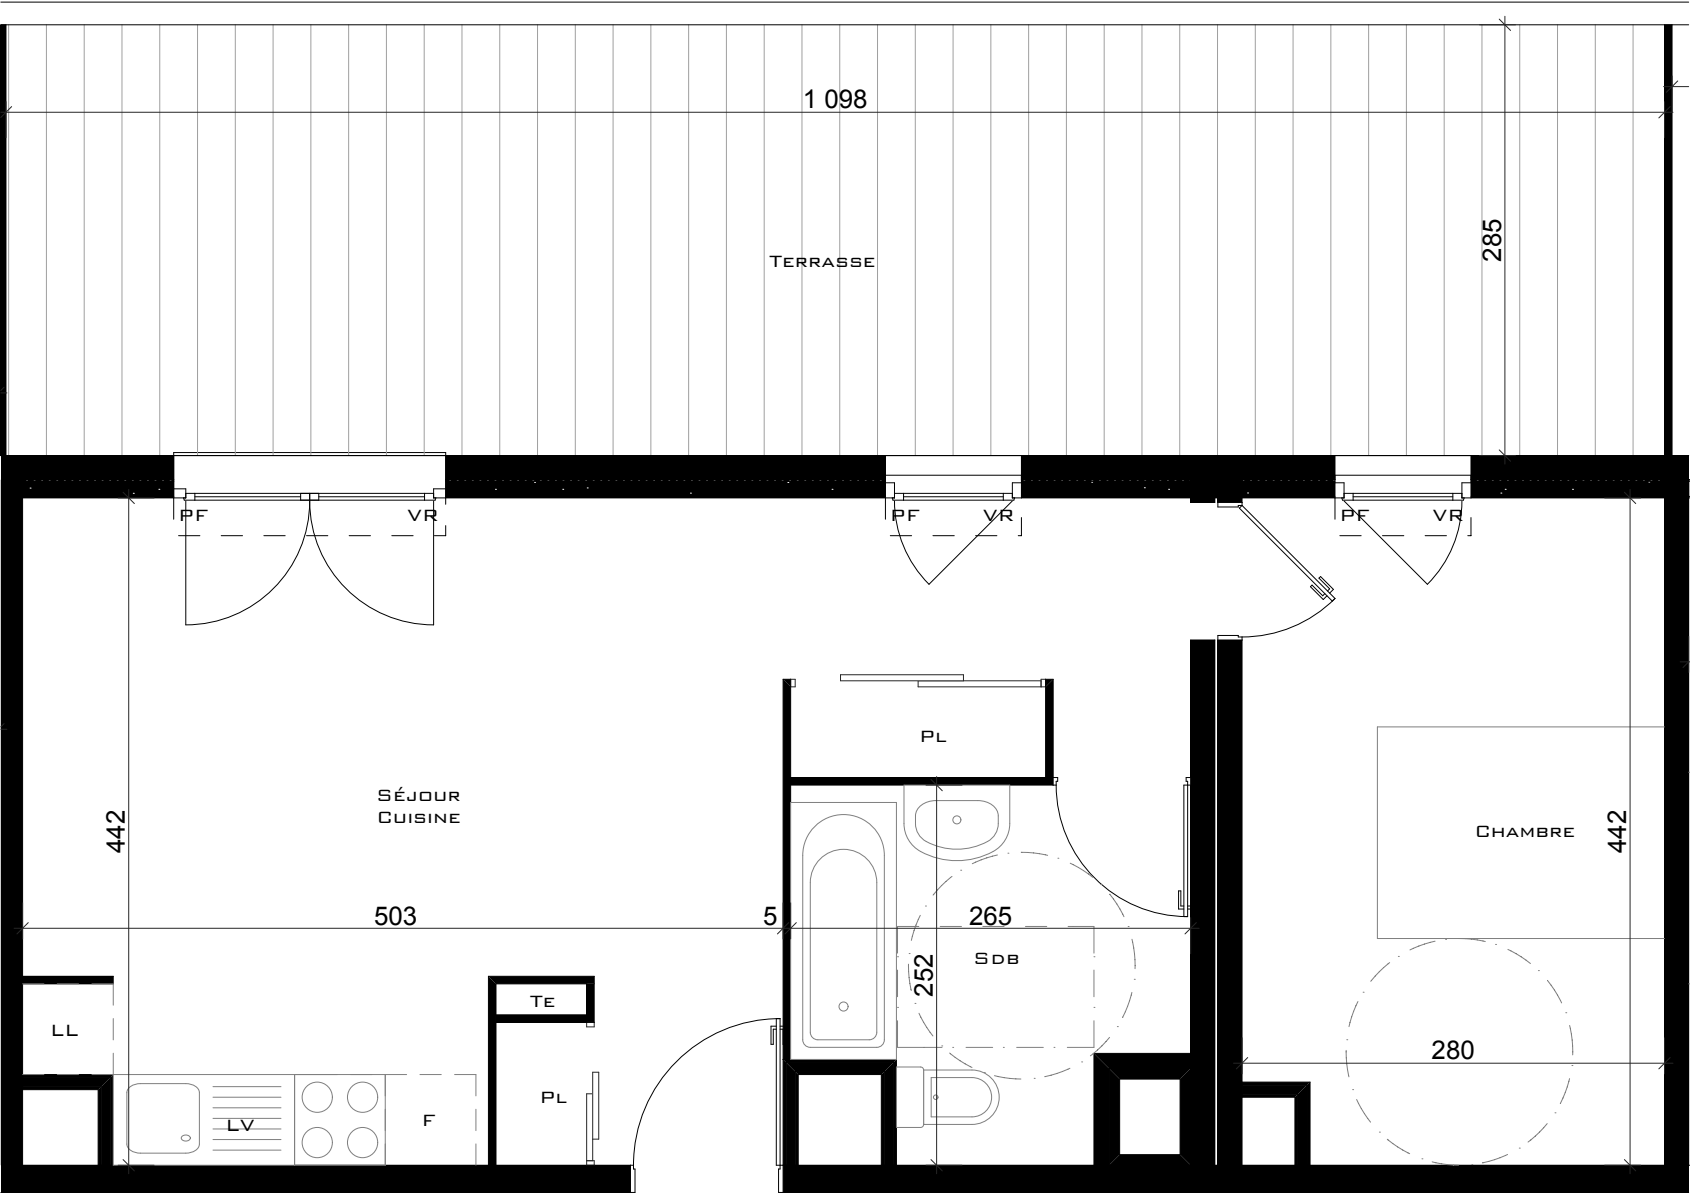

NOTA: Des modifications sont susceptibles d'être apportées à ce plan, en fonction des nécessités techniques de la réalisation, tant en ce qui concerne les dimensions libres que l'équipement. Les surfaces indiquées sont approximatives. Les retombées, soffites, faux-plafonds, canalisations, ballons d'eau chaude, ainsi que l'emplacement des équipements sont figurés à titre indicatif.

18 août 2011
Indice 5