



" I' AREV "

Réalisation d'un immeuble de logements collectifs avec commerces en RDC.
2 Avenue de la Rosière - 142 Avenue du 24 Avril 1915 - 13012 Marseille

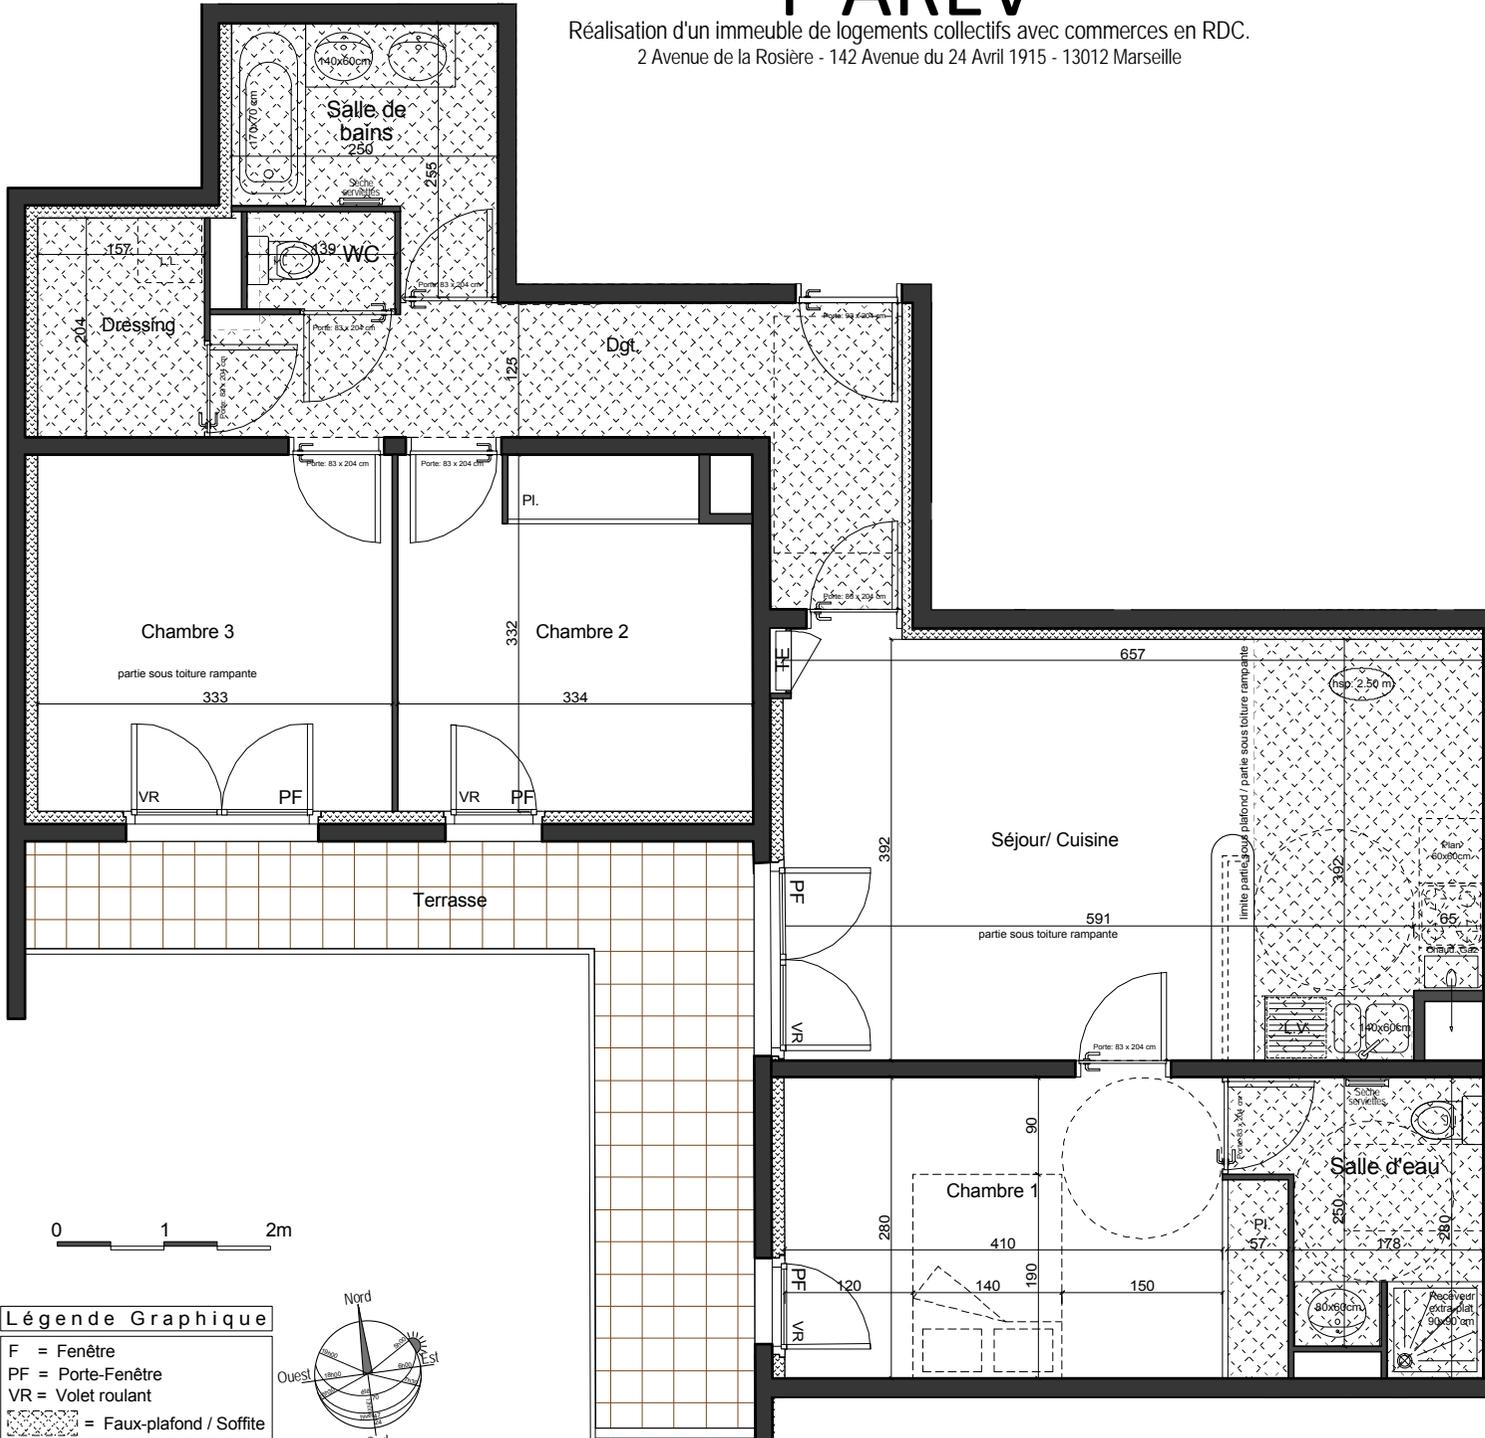

Légende Graphique

- F = Fenêtre
- PF = Porte-Fenêtre
- VR = Volet roulant
- [Pattern] = Faux-plafond / Soffite

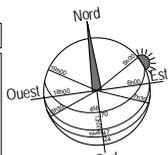


Plan de Commercialisation

Niveau R+3 Logement T4 N°36

Surfaces habitables

Hall/Dégagement	9,90 m ²
Séjour Cuisine	25,40 m ²
Chambre 1 + pl.	12,60 m ²
Chambre 2 + pl.	10,70 m ²
Chambre 3	11,00 m ²
Dressing	3,20 m ²
Salle d'eau	5,30 m ²
Salle de bains	5,00 m ²
Wc	1,20 m ²
Total Habitable	84,30 m²
Terrasse	13,50 m ²

Repérage :

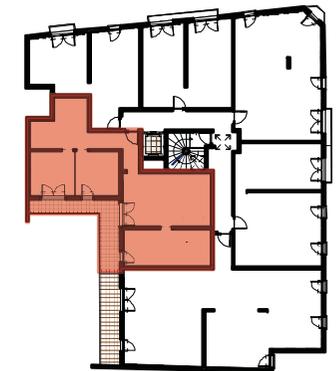

Maîtrise d'Ouvrage : SCCV I'AREV

Architecte :

Atelier 9 / mop
MARSEILLE ARCHITECTURE PARTENAIRES

Le: 30 Avril 2013