


KAUFMAN BROAD

Résidence **Campus Canebière**

14 octobre 2010

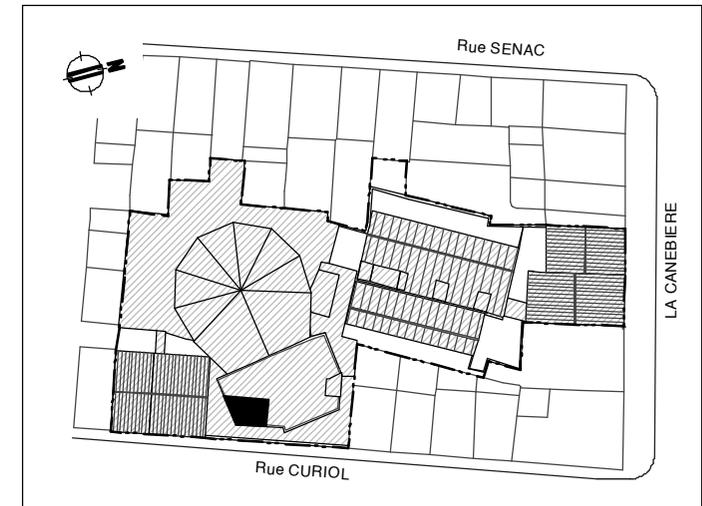


2P - A 603

ETAGE 6

SURFACES HABITABLES

Séjour + Kitch + PL	12,35 m ²
Salle d'eau	5,00 m ²
Chambre	9,45 m ²

TOTAL HABITABLE 26,80 m²

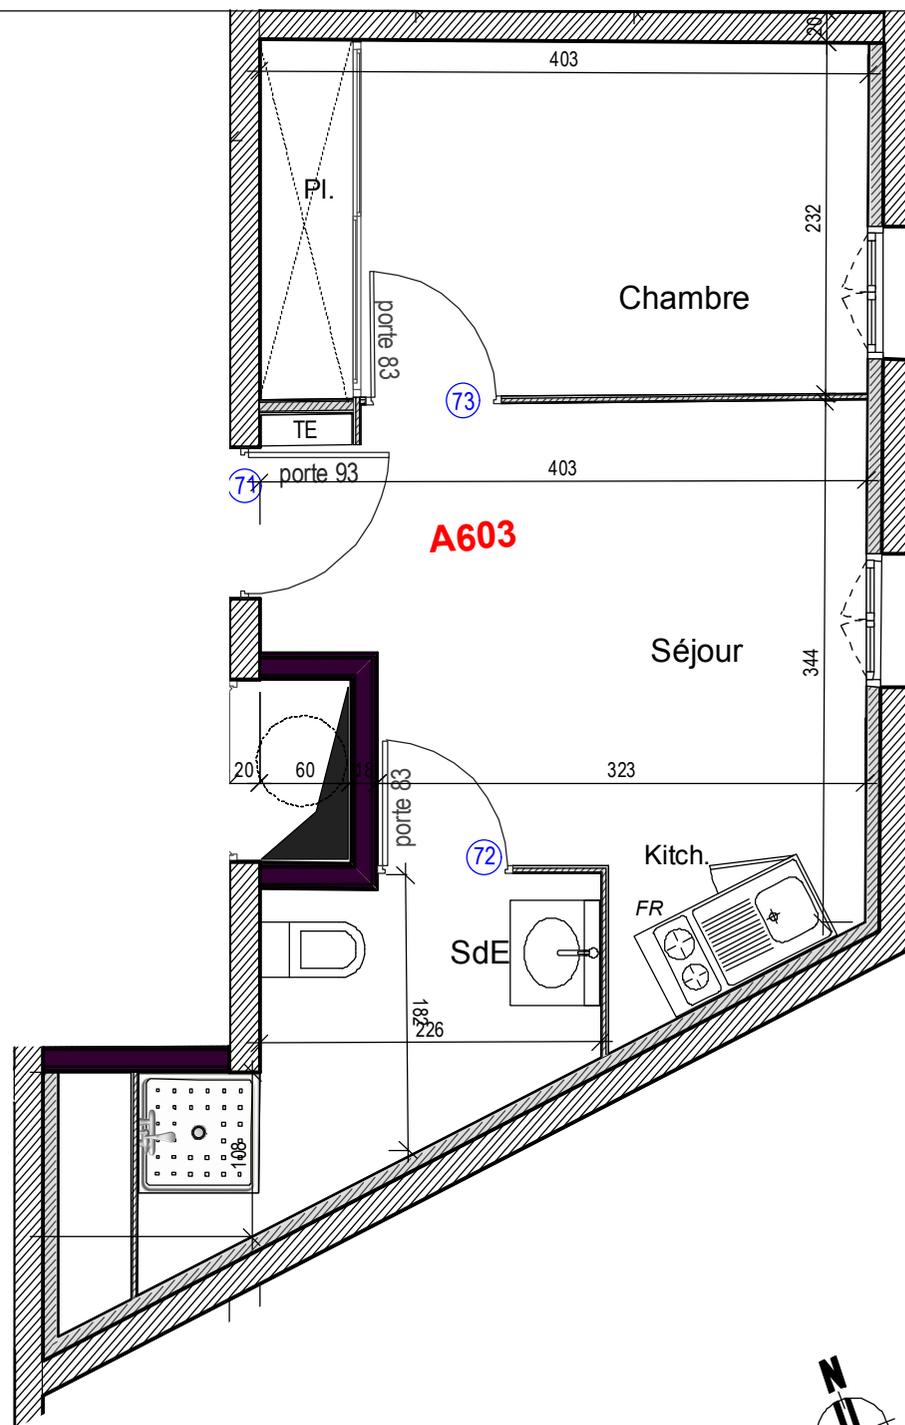

 Zone de faux-plafond



NOTA: La société se réserve le droit d'apporter des modifications dues à des impératifs d'ordre techniques ou administratifs

