


KAUFMAN BROAD

Les Hauts de Maristella


Marseille 13014

Appartement B 002
3 pièces, Rez de Chaussée

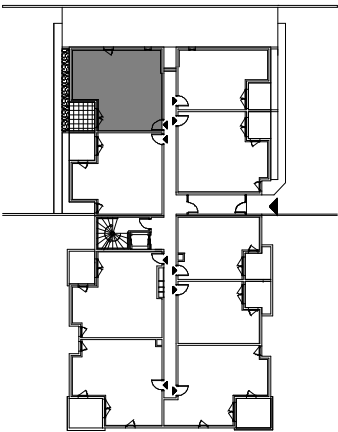

Réception	22.83m ²
dont : Entrée	2.28m ²
Séjour / Cuisine	20.55m ²
Chambre 1	12.83m ²
Degt	1.96m ²
Chambre 2	10.60m ²
Salle de Bains	5.38m ²
Wc	1.82m ²
TOTAL HABITABLE	55.42m ²
LOGGIA	6.21m ²
Jardin	5.43m ²

AVRIL 2010 indice A

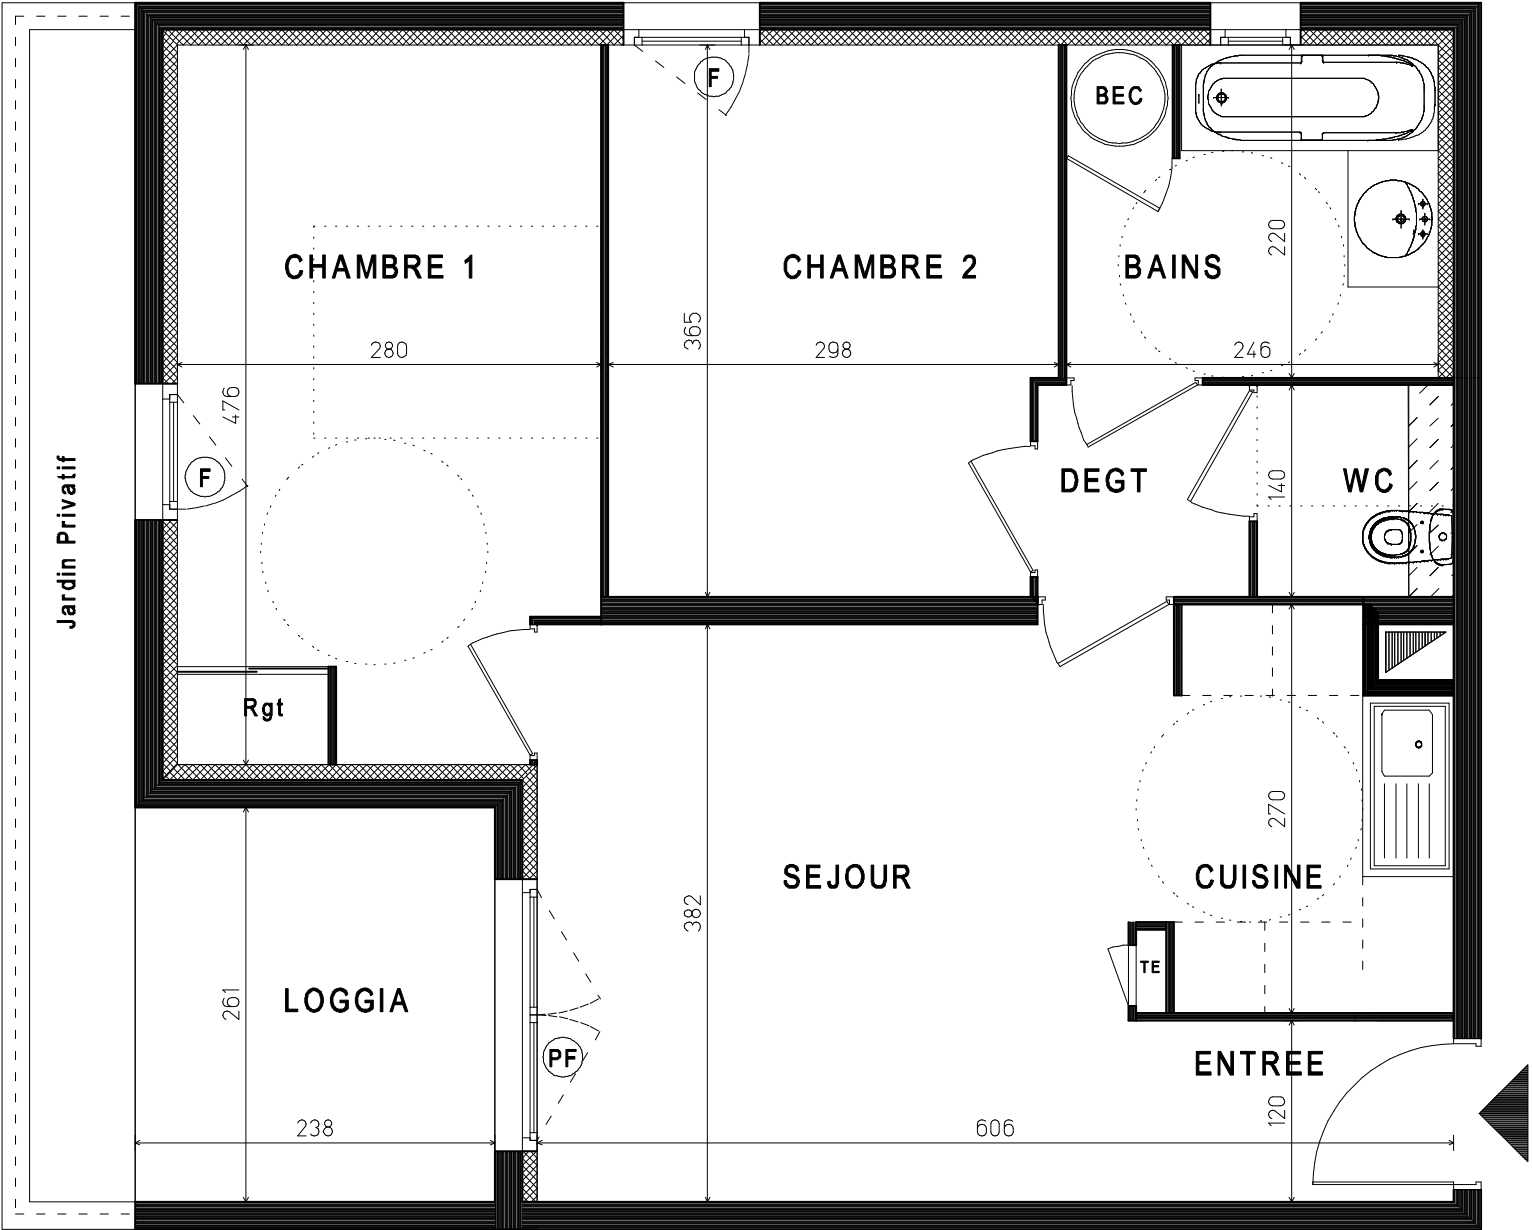


soffite

BEC : Ballon eau chaude

PF : Porte Fenêtre

F : Fenêtre

TE : Tableau électrique

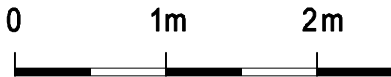

Des modifications sont susceptibles d'être apportées à ce plan en fonction des nécessités techniques de réalisation, tant en ce qui concerne les dimensions libres que l'équipement. Les surfaces indiquées sont approximatives, les retombées, les faux-plafonds, la dimension des gaines techniques ainsi que l'emplacement des équipements sont figurés à titre indicatif.

