
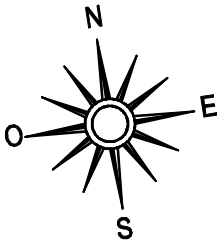
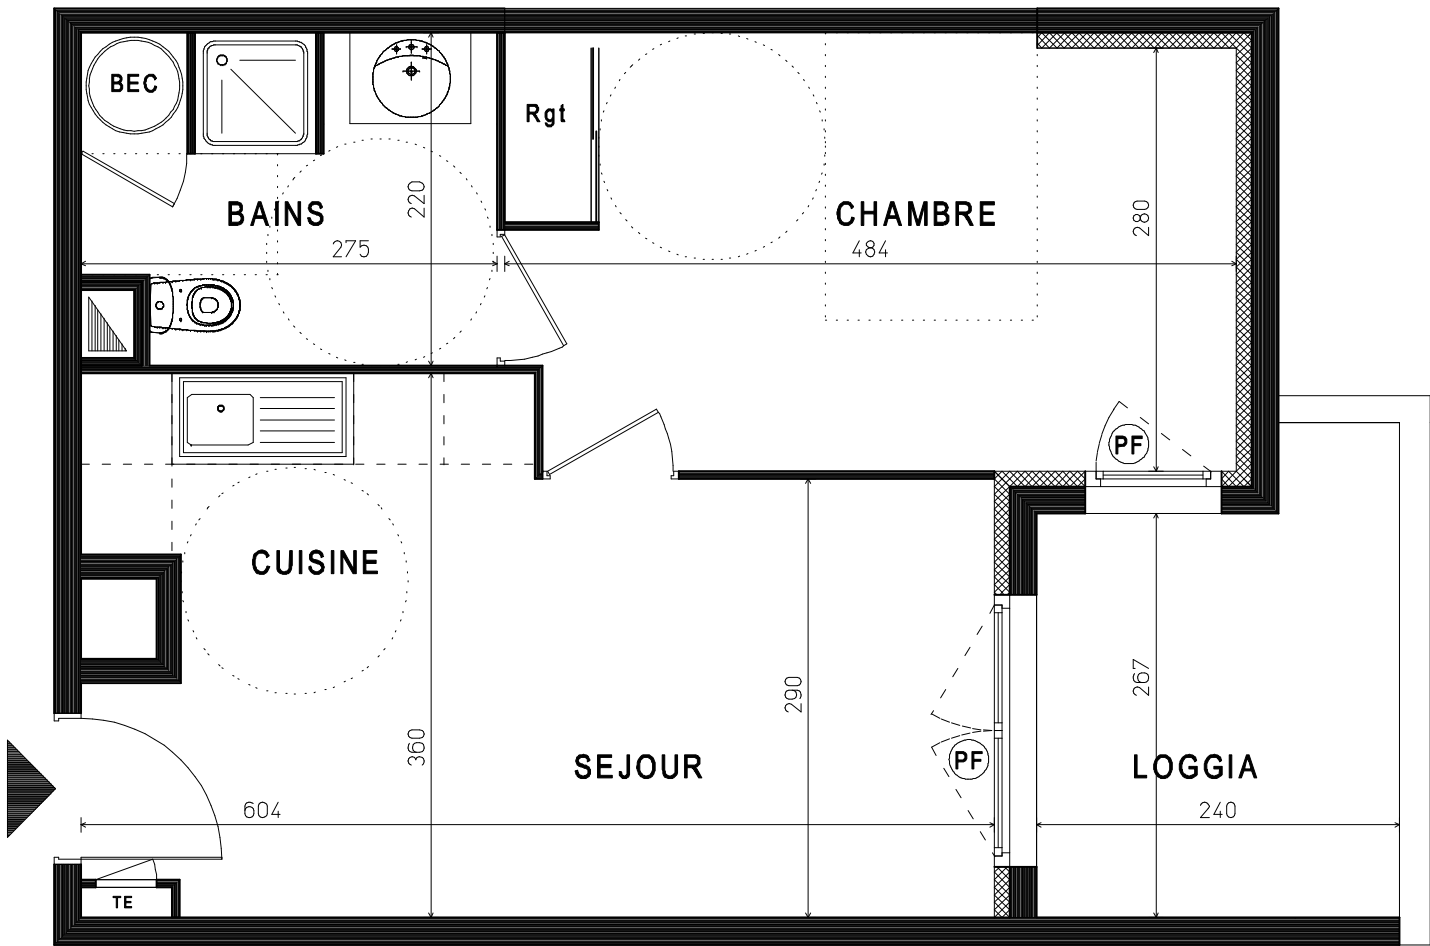


KAUFMAN  BROAD


Les Hauts de Maristella

Marseille 13014

Appartement B 106
2 pièces, 1er Etage

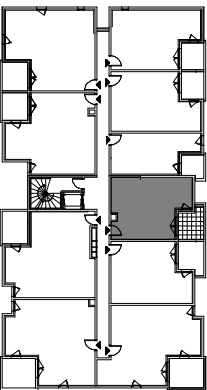

BEC : Ballon eau chaude
PF : Porte Fenêtre
F : Fenêtre
TE : Tableau électrique

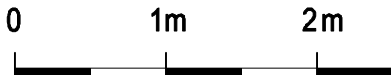

Des modifications sont susceptibles d'être apportées à ce plan en fonction des nécessités techniques de réalisation, tant en ce qui concerne les dimensions libres que l'équipement. Les surfaces indiquées sont approximatives, les retombées, les faux-plafonds, la dimension des gaines techniques ainsi que l'emplacement des équipements sont figurés à titre indicatif.

Séjour / Cuisine	18.94m²
Chambre	13.35m²
Salle de Bains	5.71m²
TOTAL HABITABLE	38.00m²
Loggia	6.89m²