
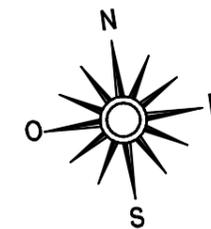
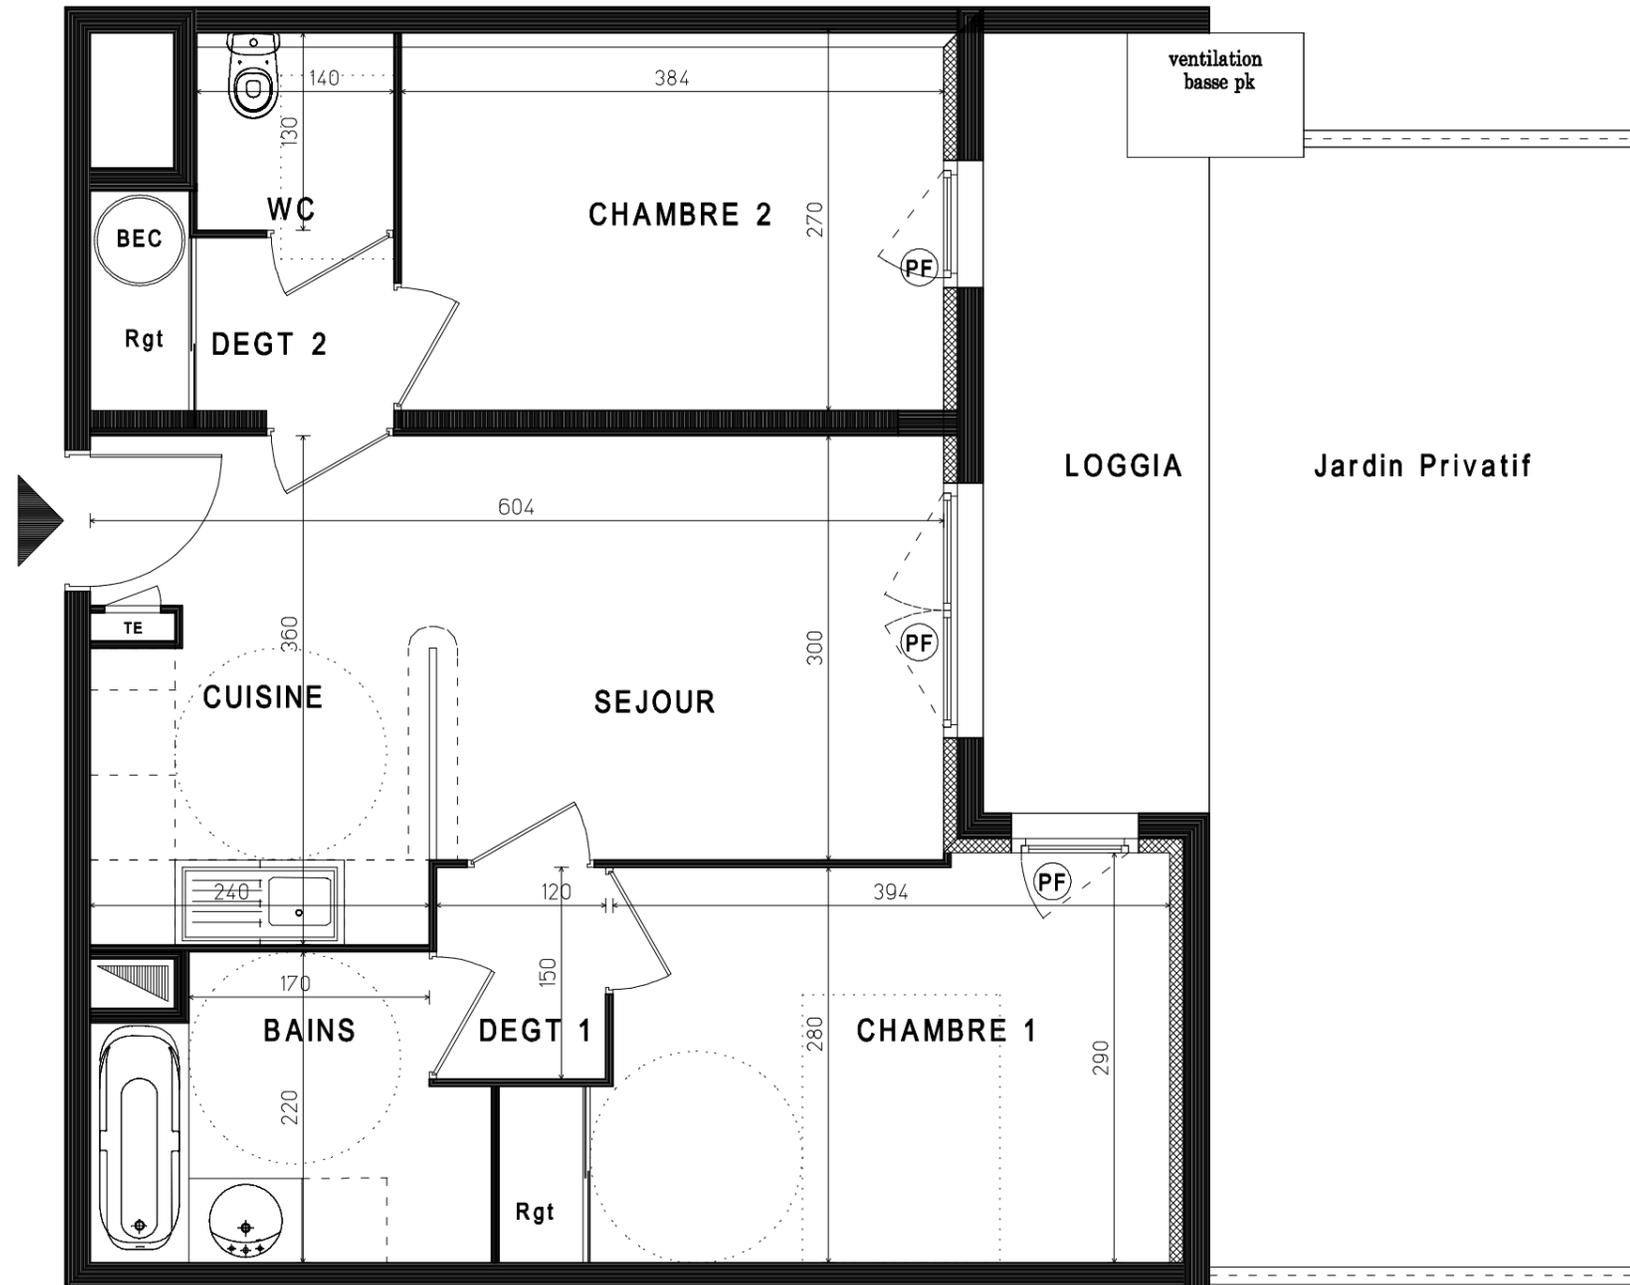



Les Hauts de Maristella

Marseille 13014

Appartement B J01
3 pièces, Rez de Jardin

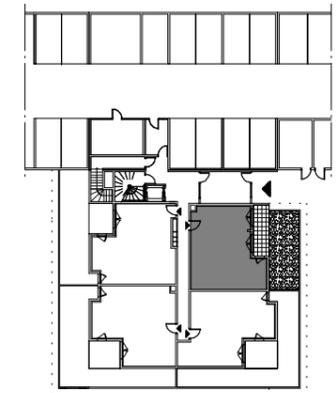

BEC : Ballon eau chaude
PF : Porte Fenêtre
F : Fenêtre
TE : Tableau électrique

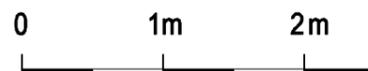

Des modifications sont susceptibles d'être apportées à ce plan en fonction des nécessités techniques de réalisation, tant en ce qui concerne les dimensions libres que l'équipement. Les surfaces indiquées sont approximatives, les retombées, les faux-plafonds, la dimension des gaines techniques ainsi que l'emplacement des équipements sont figurés à titre indicatif.

Séjour / Cuisine	19.37m ²
Degt 1	1.80m ²
Chambre 1	12.20m ²
Salle de Bains	5.48m ²
Degt 2	3.14m ²
Wc	1.82m ²
Chambre 2	10.33m ²
TOTAL HABITABLE	54.13m²
Loggia	8.83m ²
Jardin	23.75m ²

AVRIL 2010 indice A