
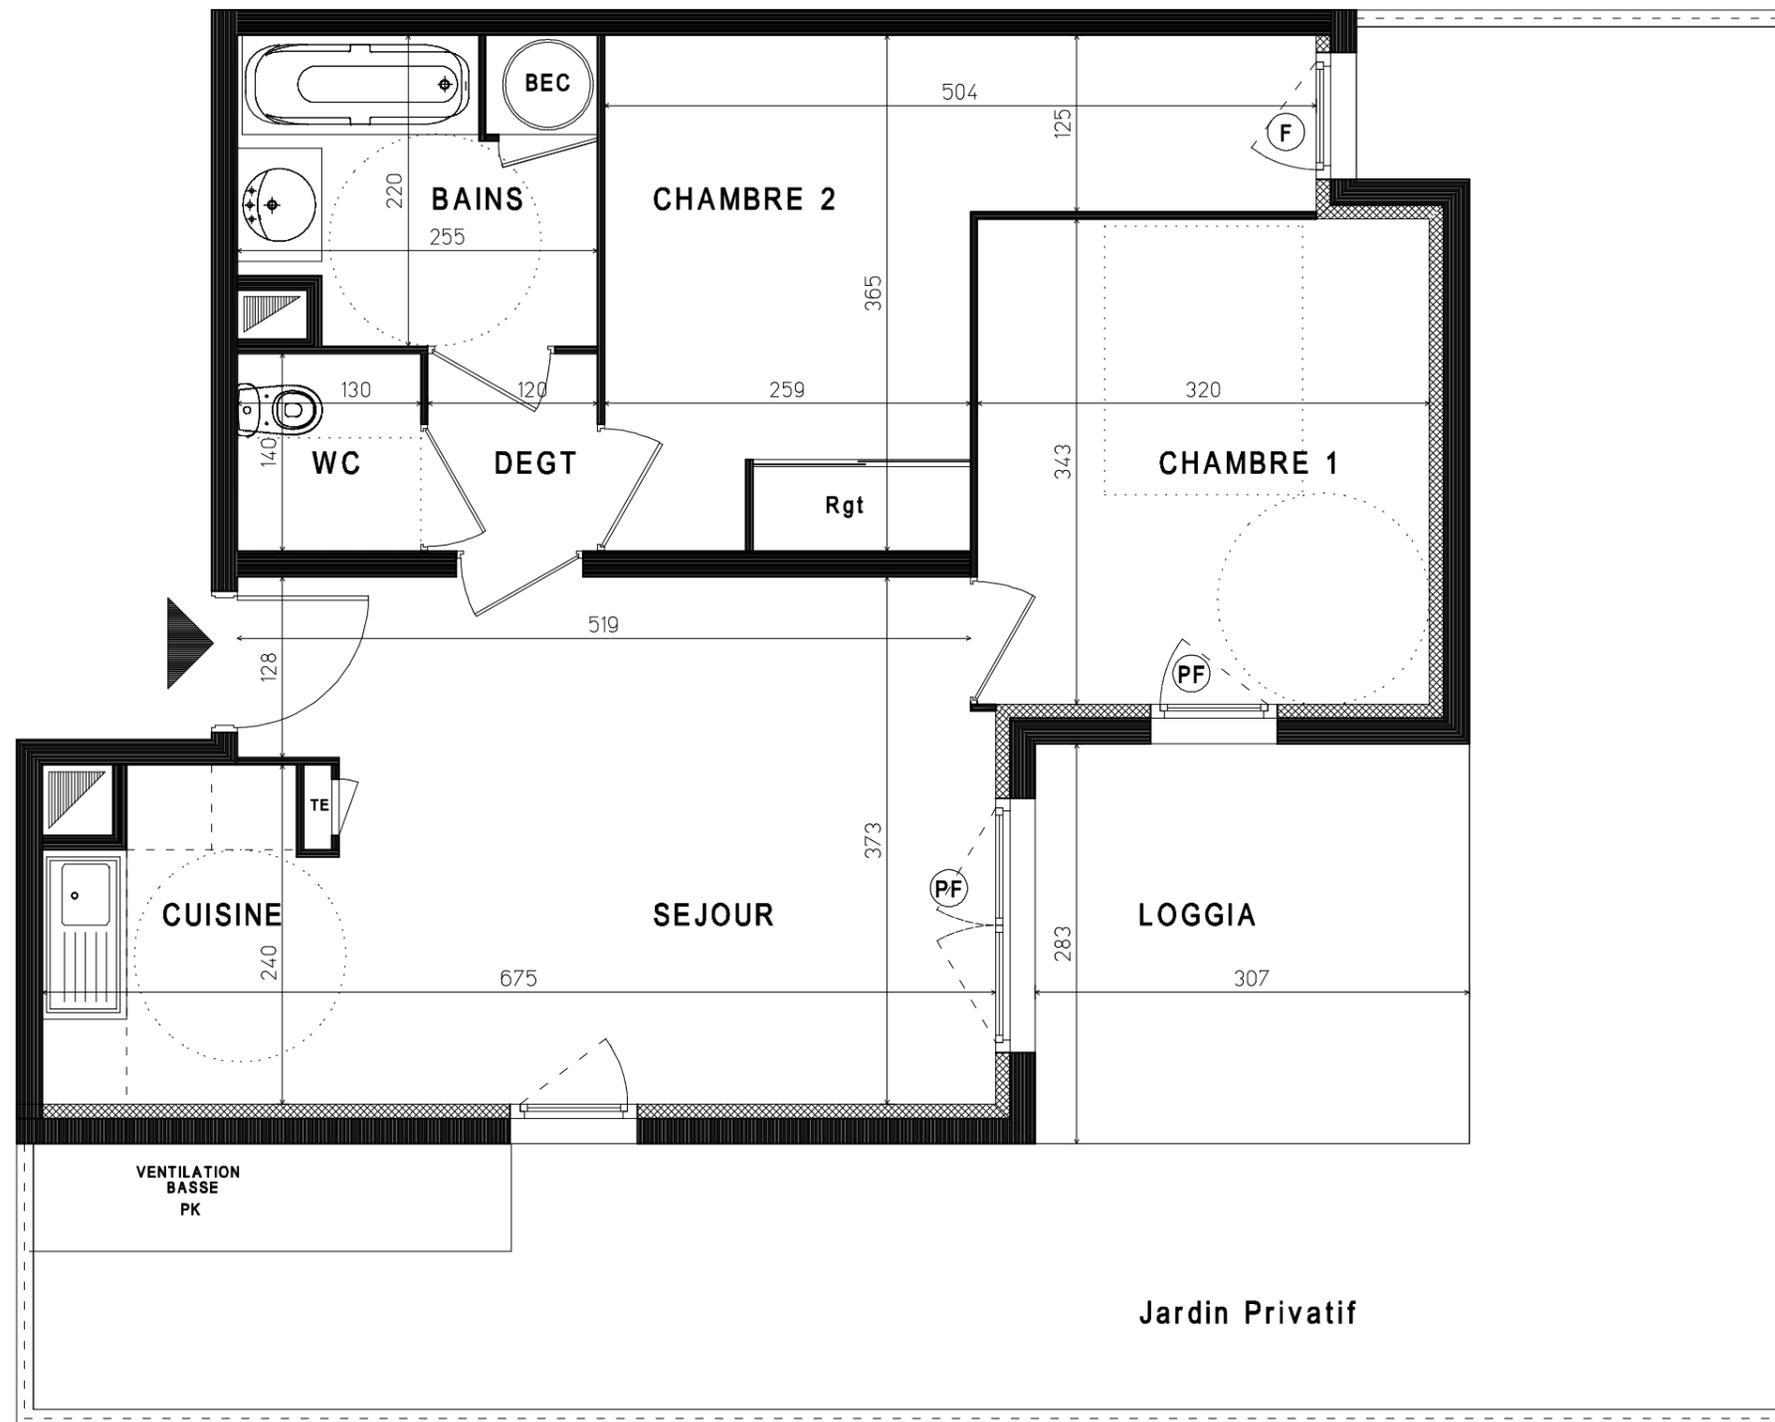


KAUFMAN BROAD


Les Hauts de Maristella

Marseille 13014

Appartement B J02
3 pièces, Rez de Jardin

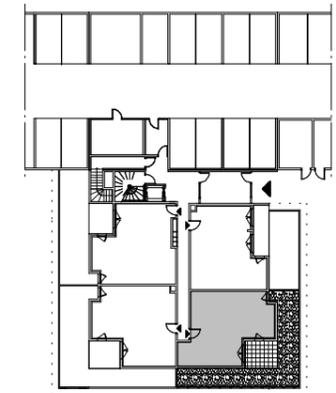

Jardin Privatif

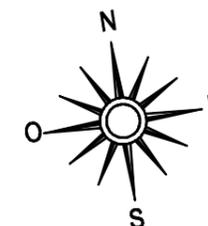

BEC : Ballon eau chaude
PF : Porte Fenêtre
F : Fenêtre
TE : Tableau électrique



Des modifications sont susceptibles d'être apportées à ce plan en fonction des nécessités techniques de réalisation, tant en ce qui concerne les dimensions libres que l'équipement. Les surfaces indiquées sont approximatives, les retombées, les faux-plafonds, la dimension des gaines techniques ainsi que l'emplacement des équipements sont figurés à titre indicatif.

Séjour / Cuisine	22.58m ²
Chambre 1	10.98m ²
Degt	1.68m ²
Chambre 2	12.48m ²
Salle de Bains	5.27m ²
Wc	1.82m ²
TOTAL HABITABLE	54.81m²
LOGGIA	8.69m ²
Jardin	41.46m ²

AVRIL 2010 indice A