
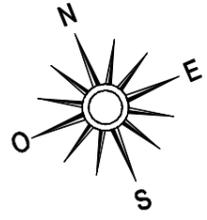
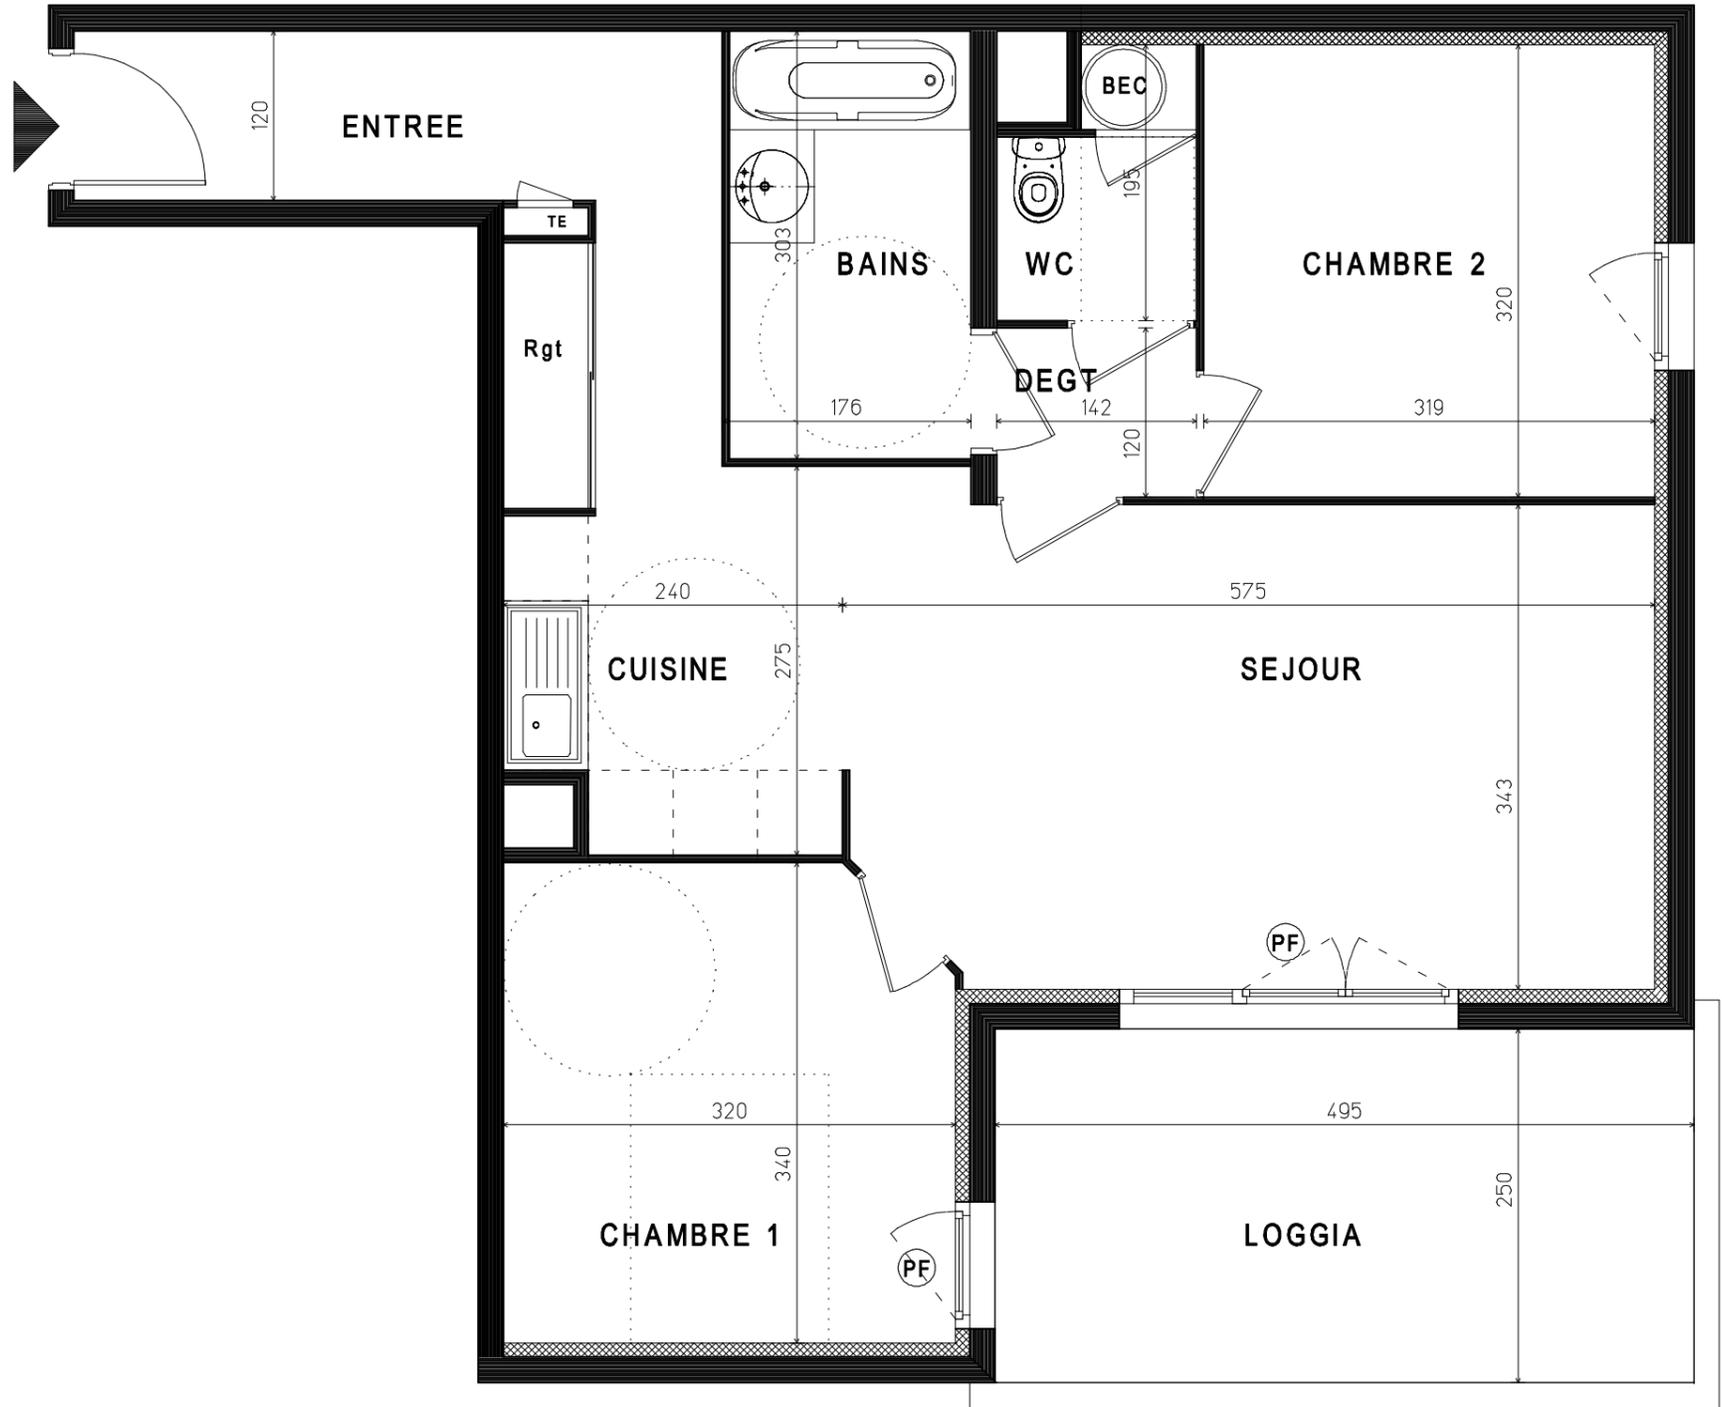


# KAUFMAN BROAD

## Les Hauts de Maristella

Marseille 13014

Appartement C 207  
3 pièces, 2eme Etage

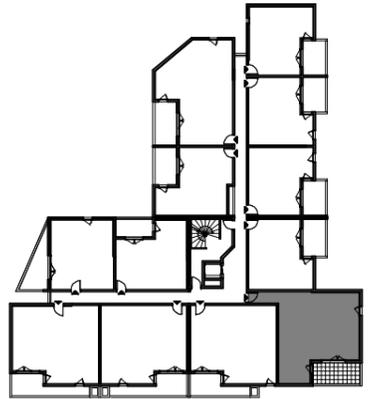

BEC : Ballon eau chaude  
PF : Porte Fenêtre  
F : Fenêtre  
TE : Tableau électrique



Des modifications sont susceptibles d'être apportées à ce plan en fonction des nécessités techniques de réalisation, tant en ce qui concerne les dimensions libres que l'équipement. Les surfaces indiquées sont approximatives, les retombées, les faux-plafonds, la dimension des gaines techniques ainsi que l'emplacement des équipements sont figurés à titre indicatif.

Réception	33.89m <sup>2</sup>
dont : Entrée	8.42m <sup>2</sup>
Cuisine	6.01m <sup>2</sup>
Séjour	19.46m <sup>2</sup>
Chambre 1	10.56m <sup>2</sup>
Degt	1.70m <sup>2</sup>
Chambre 2	10.22m <sup>2</sup>
Salle de Bains	5.18m <sup>2</sup>
Wc	2.45m <sup>2</sup>
<b>TOTAL HABITABLE</b>	<b>64.00m<sup>2</sup></b>
Loggia	12.37m <sup>2</sup>

AVRIL 2010 indice B