

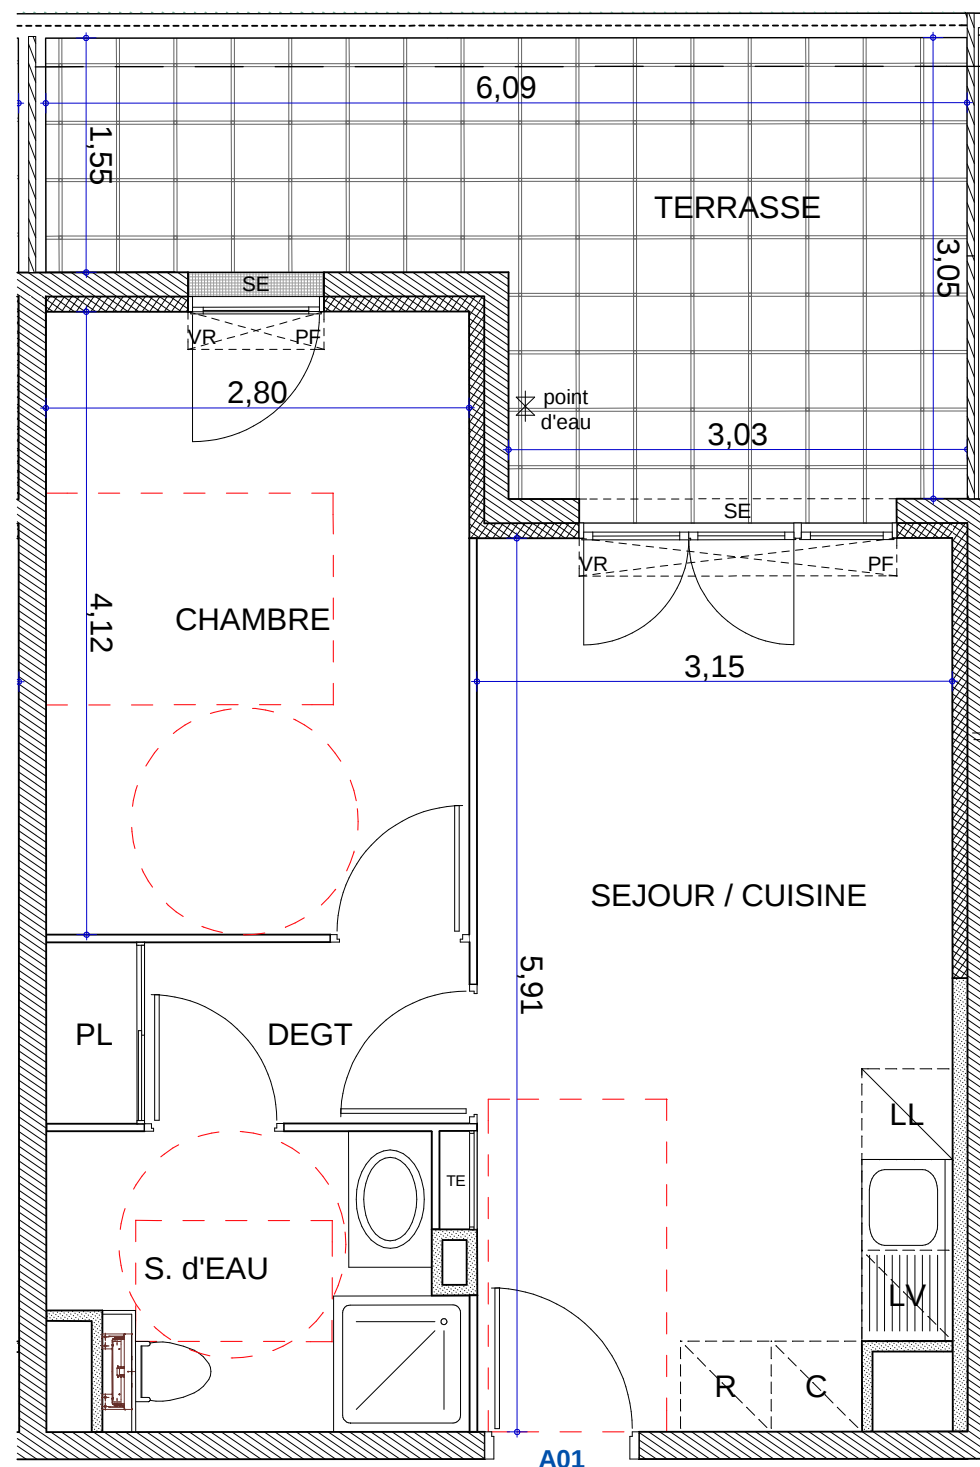


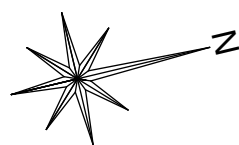

Ce plan exprime la figure et les dispositions générales de l'appartement. Des modifications sont susceptibles d'être apportées en fonction des impératifs techniques et/ou réglementaires, des tolérances d'exécution, tant en ce qui concerne les dimensions que les équipements. Pour ces raisons, les surfaces pourront subir des modifications dans la limite de 5%. Les retombées, soffites, faux-plafonds et emplacement des équipements sont donnés à titre indicatif.

LEGENDE	
TE : tableau électrique / PL : placard / VR : volet roulant	
F : fenêtre / PF : porte-fenêtre / All : allège / SE : seuil	
	soffite / faux-plafond

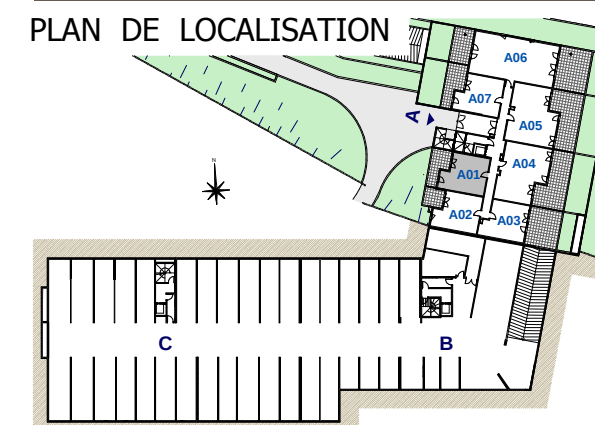

BATIMENT A

Appartement n° **A01**
Type **2 pièces**
Etage **RDJ**

Séjour / Cuisine.....	18,23 m²
Chambre.....	11,54 m²
Salle d'eau.....	5,00 m²
Dégagement + PL.....	3,36 m²
TOTAL HABITABLE.....	38,13 m²
Terrasse.....	14,00 m²

SCCV MARSEILLE
REDON



IND.	DATE	MODIFICATION
0	31/1/13	1ere diffusion
1	22/2/13	mise a jour structure
2	03/2/14	mise a jour suivant TMA + EXE