

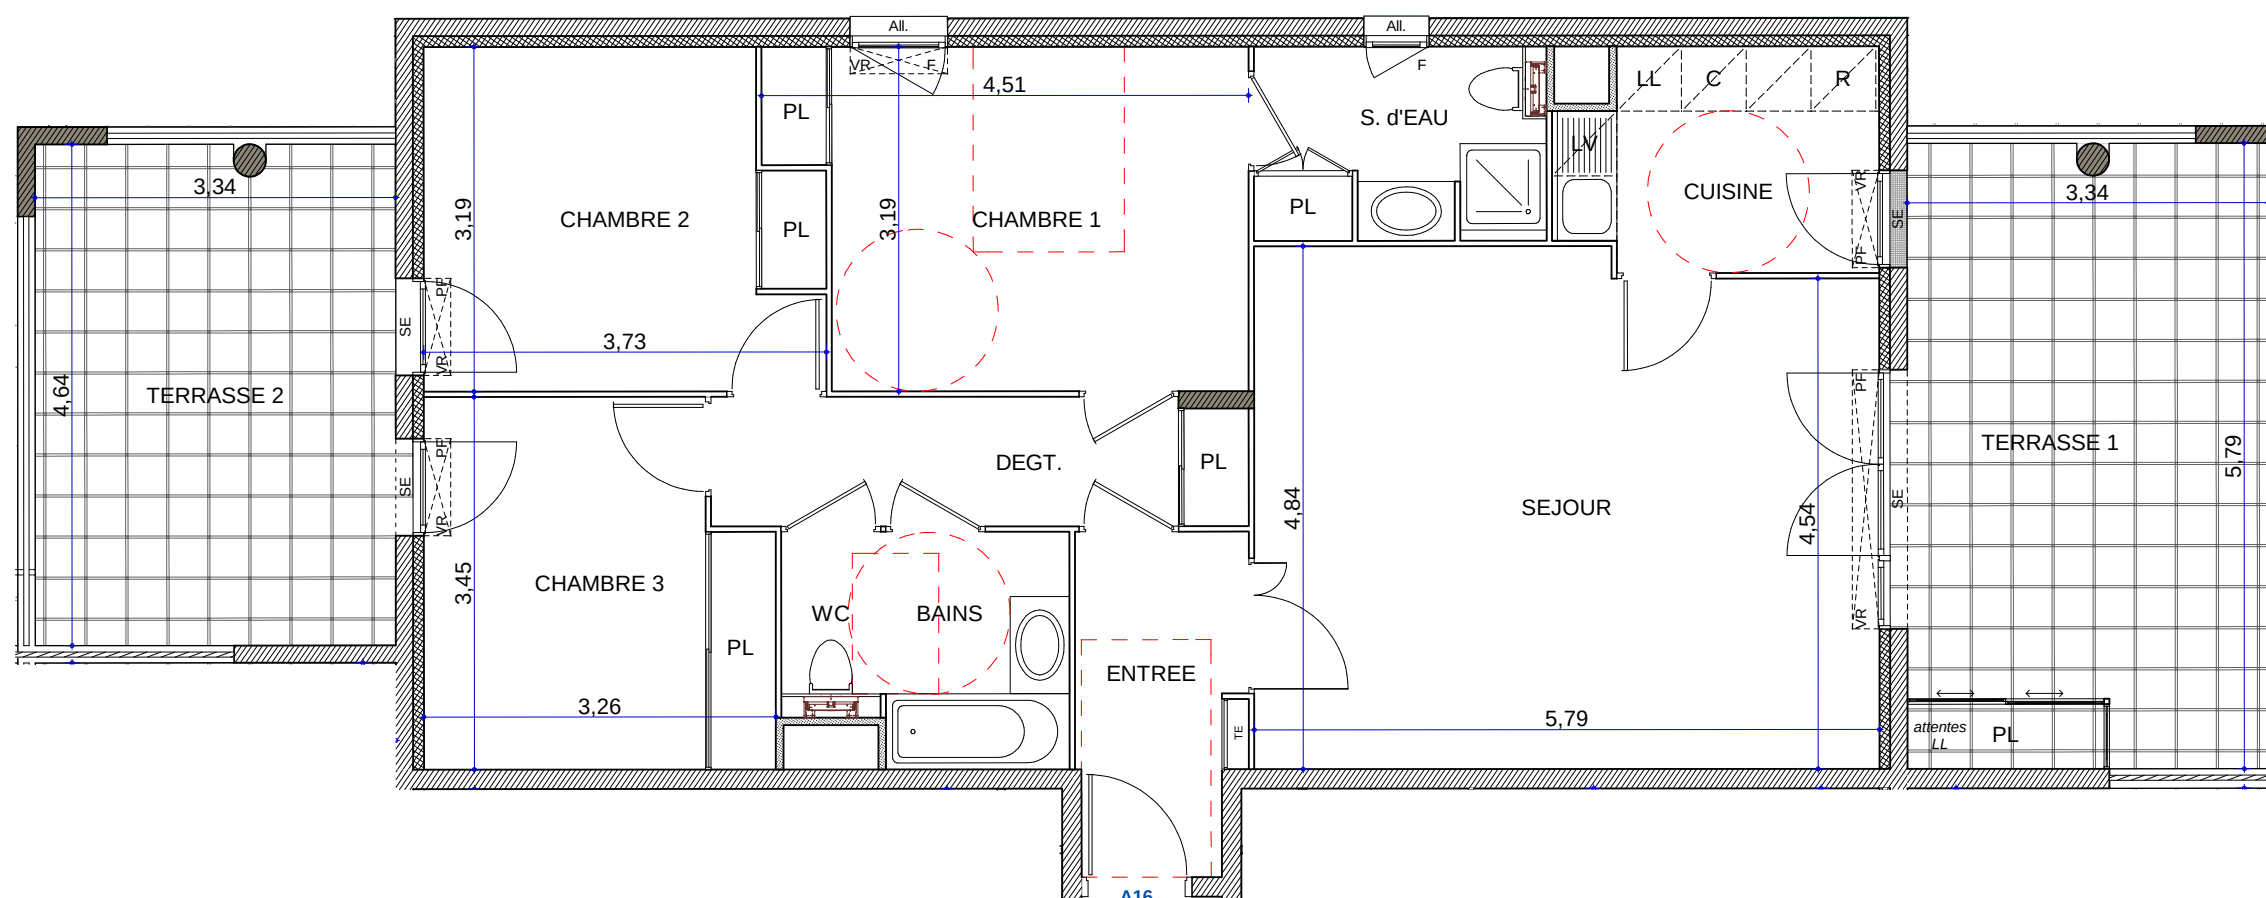


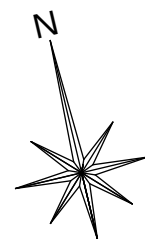

Ce plan exprime la figure et les dispositions générales de l'appartement. Des modifications sont susceptibles d'être apportées en fonction des impératifs techniques et/ou réglementaires, des tolérances d'exécution, tant en ce qui concerne les dimensions que les équipements. Pour ces raisons, les surfaces pourront subir des modifications dans la limite de 5%. Les retombées, soffites, faux-plafonds et emplacement des équipements sont donnés à titre indicatif.

LEGENDE	
TE : tableau électrique / PL : placard / VR : volet roulant	
F : fenêtre / PF : porte-fenêtre / All : allège / SE : seuil	
	soffite / faux-plafond

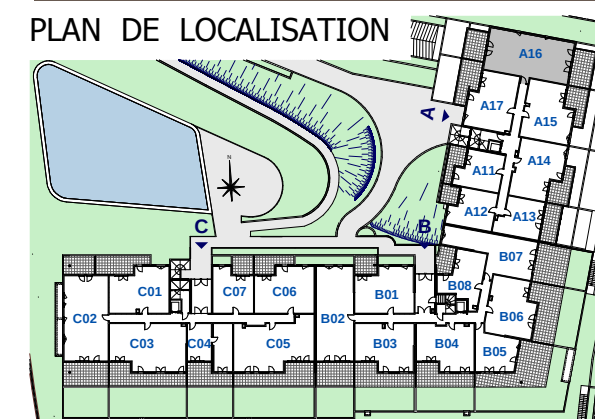

BATIMENT A

Appartement n° **A16**
Type **4 pièces**
Etage **R+1**

Entrée.....	4,67 m²
Séjour.....	27,29 m²
Cuisine.....	5,82 m²
Chambre 1 + PL.....	13,03 m²
Chambre 2 + PL.....	11,12 m²
Chambre 3 + PL.....	10,43 m²
Dégagement + PL.....	5,90 m²
Salle de bains.....	3,74 m²
Salle d'eau + PL.....	4,82 m²
Wc.....	1,58 m²

TOTAL HABITABLE.....88,40 m²

Terrasse 1 + PL.....	19,34 m²
Terrasse 2.....	15,50 m²



IND.	DATE	MODIFICATION
0	31/1/13	1ere diffusion
1	22/2/13	mise a jour structure
2	03/2/14	mise a jour suivant TMA + EXE