

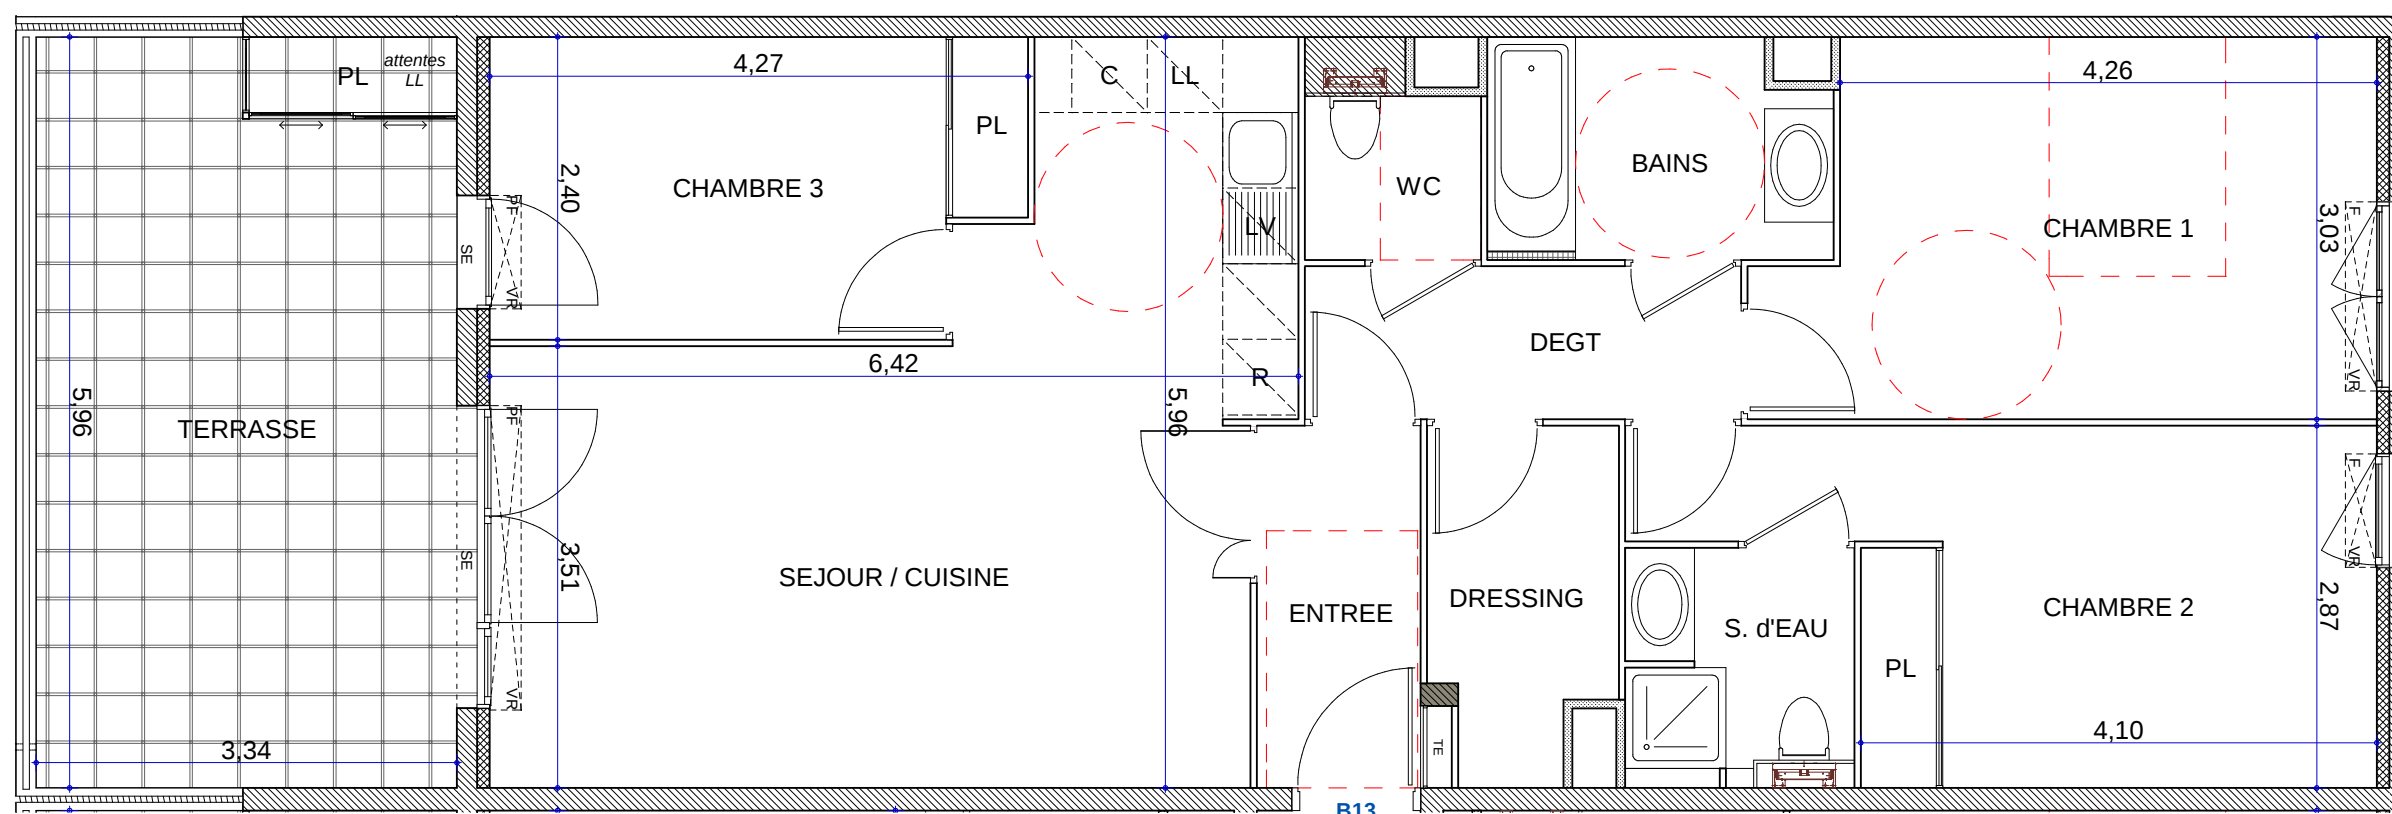


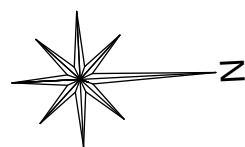

PLAN DE LOCALISATION

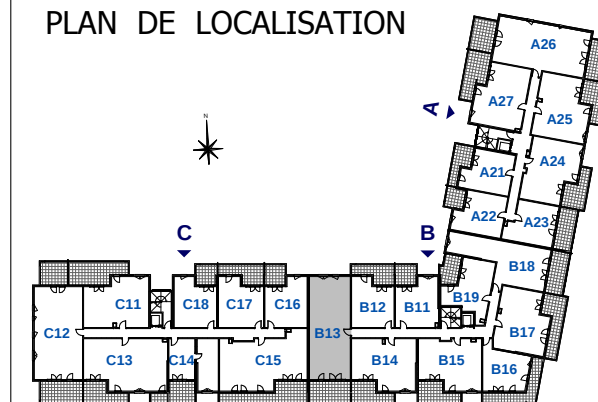

BATIMENT B

Appartement n° **B13**
Type **4 pièces**
Etage **R+1**

Entrée.....	3,75 m²
Séjour / Cuisine.....	27,16 m²
Chambre 1.....	13,82 m²
Chambre 2 + PL.....	13,46 m²
Chambre 3 + PL.....	9,65 m²
Dressing.....	3,87 m²
Dégagement.....	4,21 m²
Salle de bains.....	4,64 m²
Salle d'eau.....	3,44 m²
Wc.....	2,22 m²

TOTAL HABITABLE.....86,19 m²

Terrasse + PL.....19,91 m²

SCCV MARSEILLE
REDON



LEGENDE

TE : tableau électrique / PL : placard / VR : volet roulant
F : fenêtre / PF : porte-fenêtre / All : allège / SE : seuil
soffite / faux-plafond

1m 2m 3m

Ce plan exprime la figure et les dispositions générales de l'appartement. Des modifications sont susceptibles d'être apportées en fonction des impératifs techniques et/ou réglementaires, des tolérances d'exécution, tant en ce qui concerne les dimensions que les équipements. Pour ces raisons, les surfaces pourront subir des modifications dans la limite de 5%. Les retombées, soffites, faux-plafonds et emplacement des équipements sont donnés à titre indicatif.

IND.	DATE	MODIFICATION
0	31/1/13	1ere diffusion
1	22/2/13	mise a jour structure
2	03/2/14	mise a jour suivant TMA + EXE