

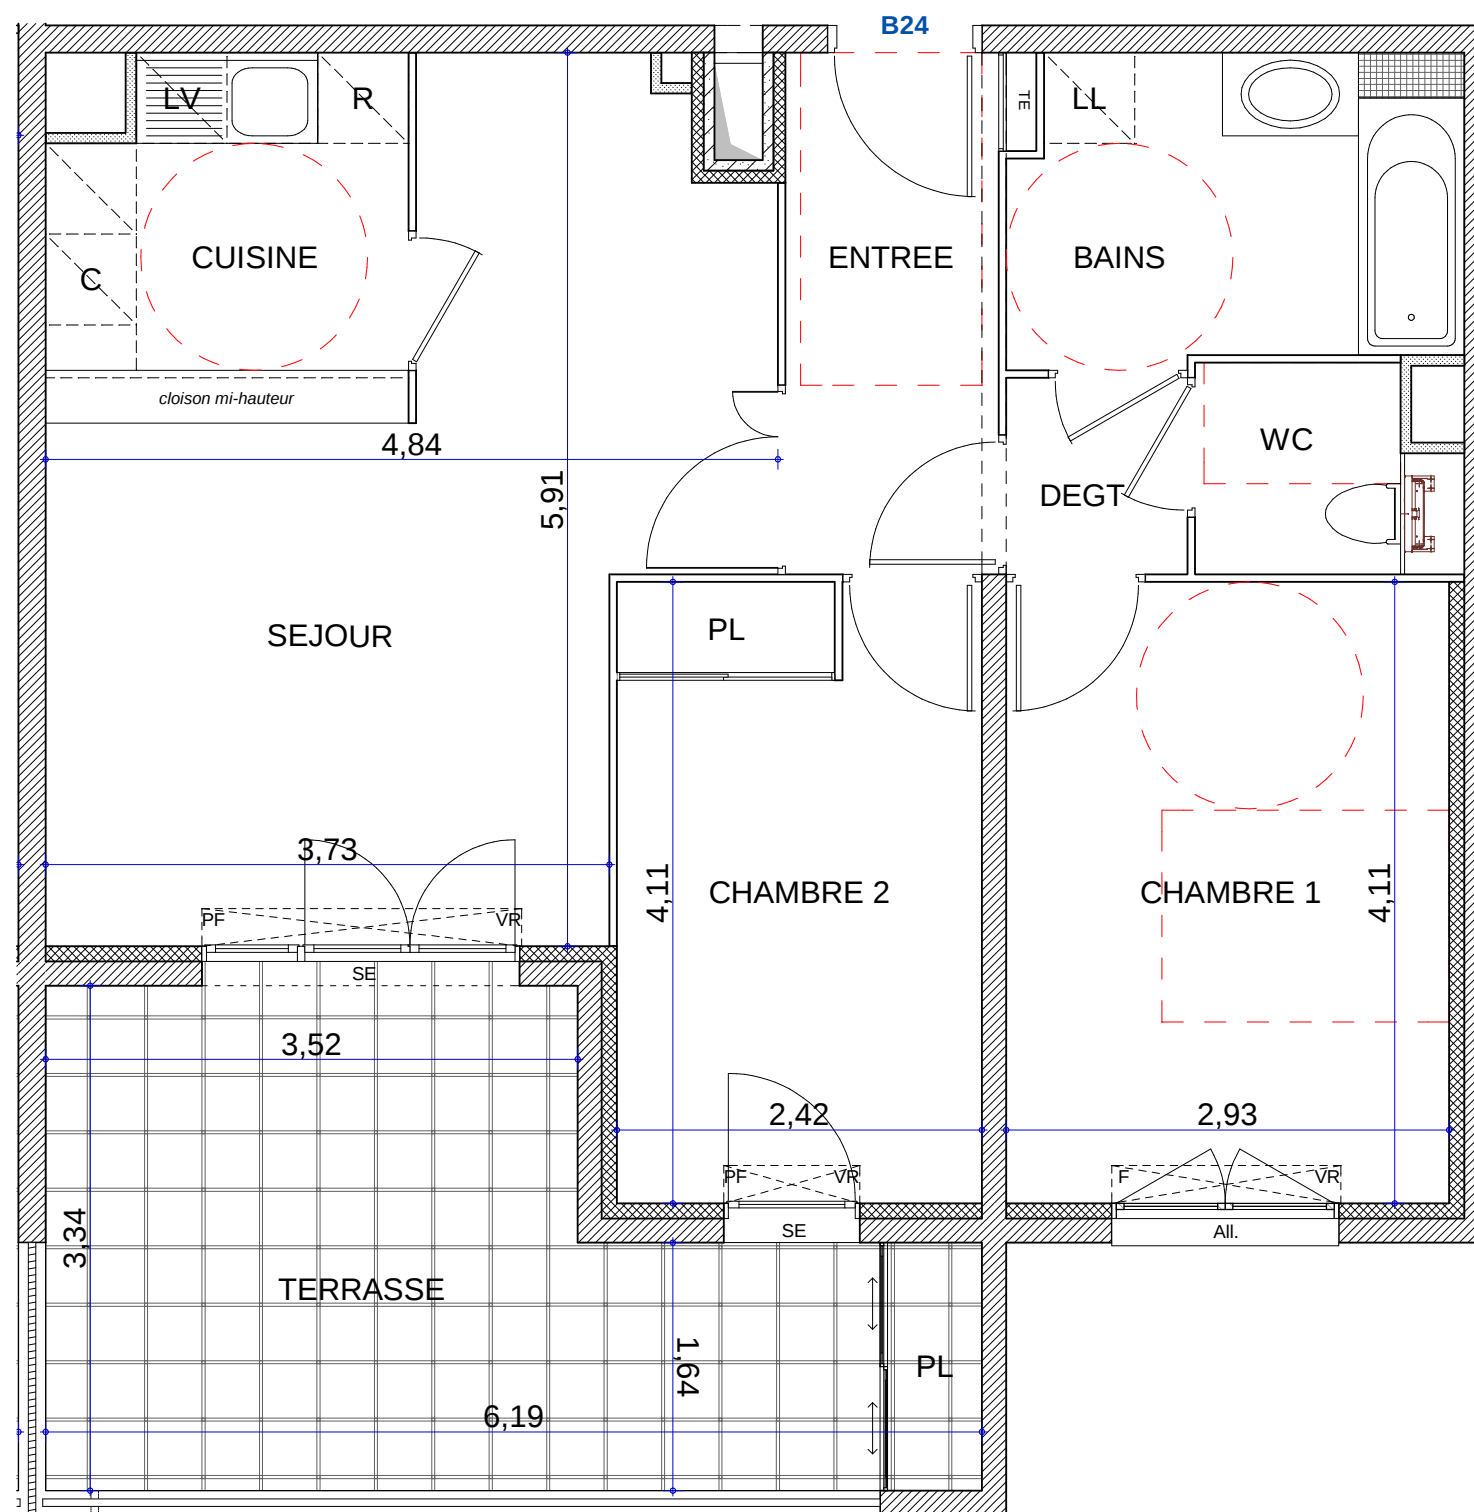


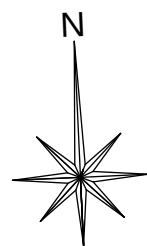

PLAN DE LOCALISATION

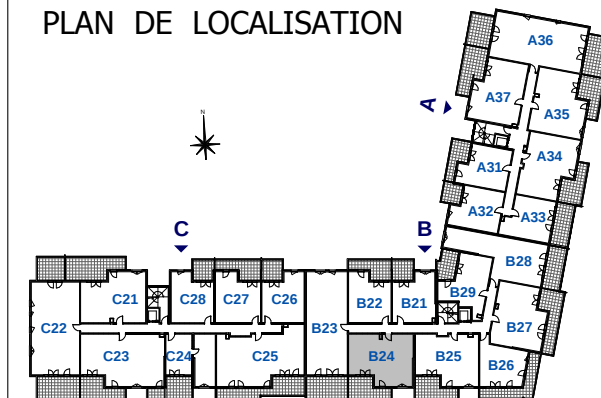

BATIMENT B

Appartement n° **B24**
Type **3 pièces**
Etage **R+2**

Entrée.....	4,86 m²
Séjour.....	20,04 m²
Cuisine.....	4,68 m²
Chambre 1.....	12,04 m²
Chambre 2 + PL.....	9,90 m²
Dégagement.....	1,56 m²
Salle de bains.....	6,00 m²
Wc.....	2,24 m²

TOTAL HABITABLE.....61,32 m²

Terrasse + PL.....16,14 m²

SCCV MARSEILLE
REDON



LEGENDE

TE : tableau électrique / PL : placard / VR : volet roulant
F : fenêtre / PF : porte-fenêtre / All : allège / SE : seuil
soffite / faux-plafond

1m 2m 3m

Ce plan exprime la figure et les dispositions générales de l'appartement. Des modifications sont susceptibles d'être apportées en fonction des impératifs techniques et/ou réglementaires, des tolérances d'exécution, tant en ce qui concerne les dimensions que les équipements. Pour ces raisons, les surfaces pourront subir des modifications dans la limite de 5%. Les retombées, soffites, faux-plafonds et emplacement des équipements sont donnés à titre indicatif.

IND.	DATE	MODIFICATION
0	31/1/13	1ere diffusion
1	22/2/13	mise a jour structure
2	03/2/14	mise a jour suivant TMA + EXE