



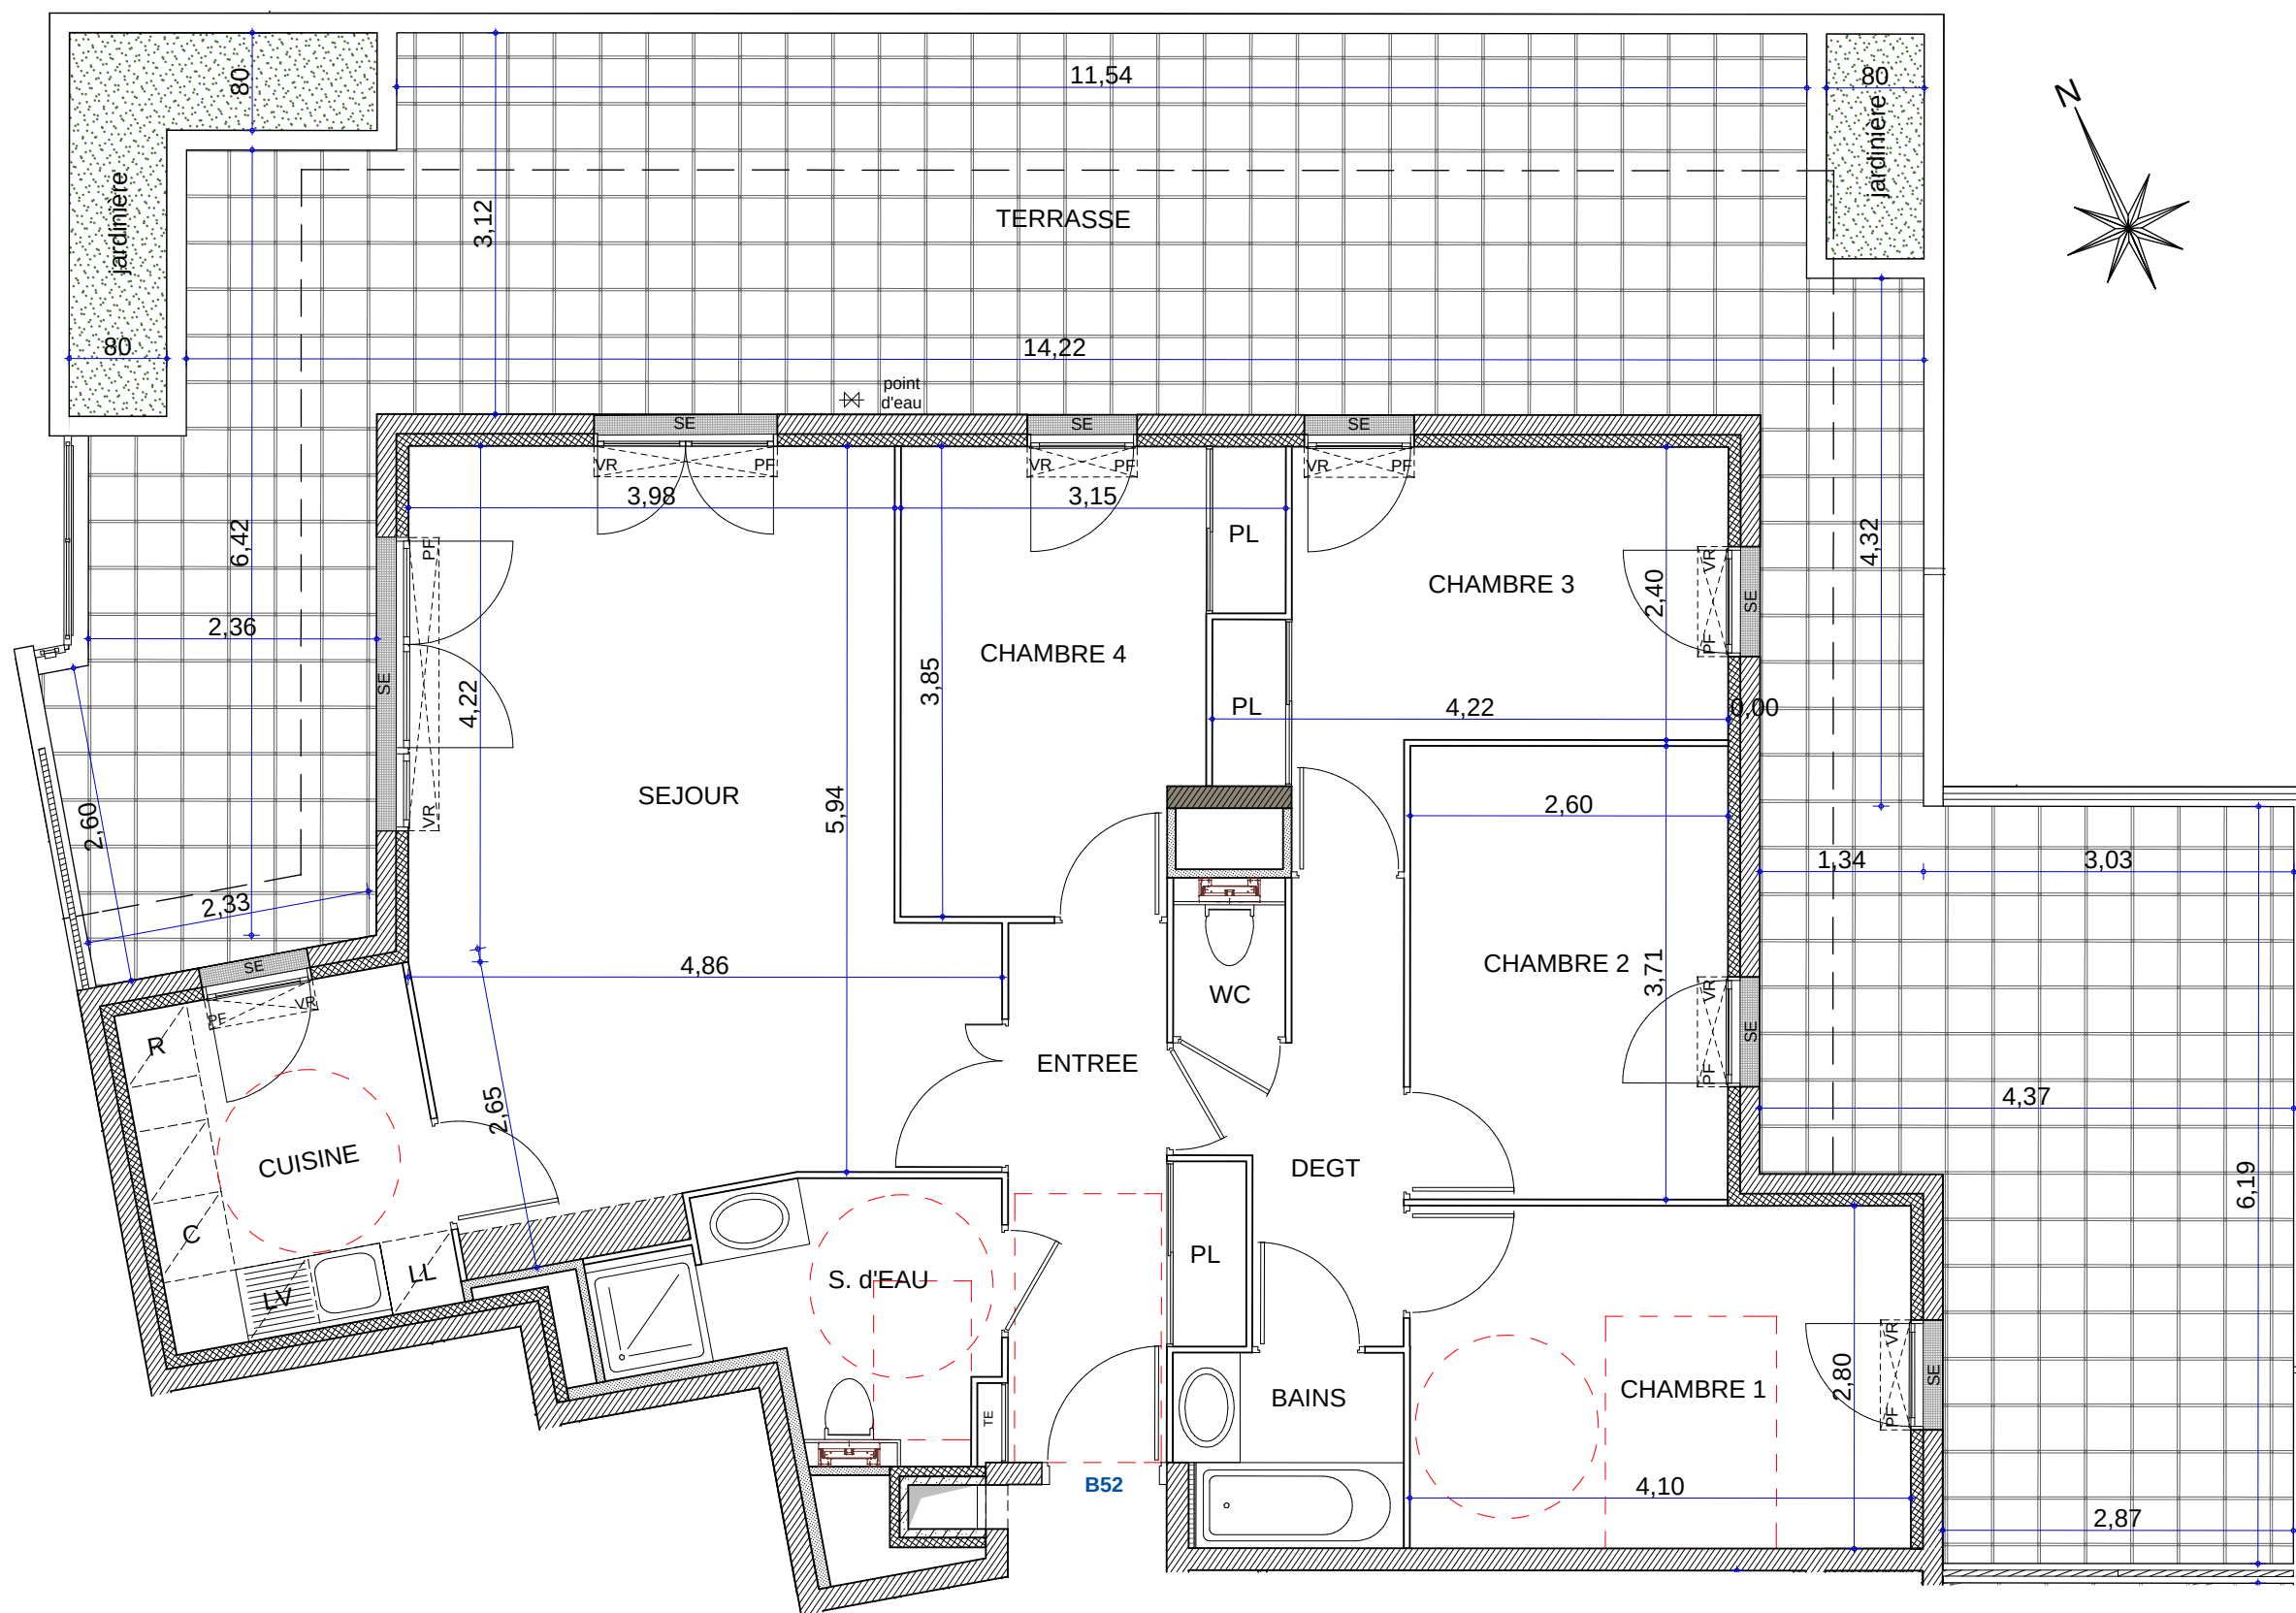

PLAN DE LOCALISATION

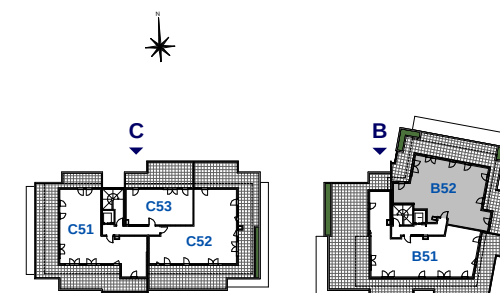

BATIMENT B

Appartement n° **B52**
Type **5 pièces**
Etage **R+5**

Entrée + PL.....	6,72 m²
Séjour.....	26,59 m²
Cuisine.....	6,76 m²
Chambre 1.....	11,51 m²
Chambre 2.....	9,65 m²
Chambre 3 + PL.....	10,48 m²
Chambre 4 + PL.....	10,18 m²
Dégagement.....	4,93 m²
Salle de bains.....	2,93 m²
Salle d'eau.....	5,72 m²
Wc.....	1,19 m²

TOTAL HABITABLE.....96,66 m²

Terrasse.....	78,26 m²
Jardinières.....	5,36 m²

SCCV MARSEILLE
REDON



LEGENDE

TE : tableau électrique / PL : placard / VR : volet roulant
F : fenêtre / PF : porte-fenêtre / All : allège / SE : seuil
soffite / faux-plafond

Ce plan exprime la figure et les dispositions générales de l'appartement. Des modifications sont susceptibles d'être apportées en fonction des impératifs techniques et/ou réglementaires, des tolérances d'exécution, tant en ce qui concerne les dimensions que les équipements. Pour ces raisons, les surfaces pourront subir des modifications dans la limite de 5%. Les retombées, soffites, faux-plafonds et emplacement des équipements sont donnés à titre indicatif.

IND.	DATE	MODIFICATION
0	31/1/13	1ere diffusion
1	22/2/13	mise a jour structure
2	03/2/14	mise a jour suivant TMA + EXE