


RESIDENCE POUR ETUDIANTS

MARSEILLE SAINT PIERRE

515, rue Saint Pierre 13 012 MARSEILLE



1ER ETAGE

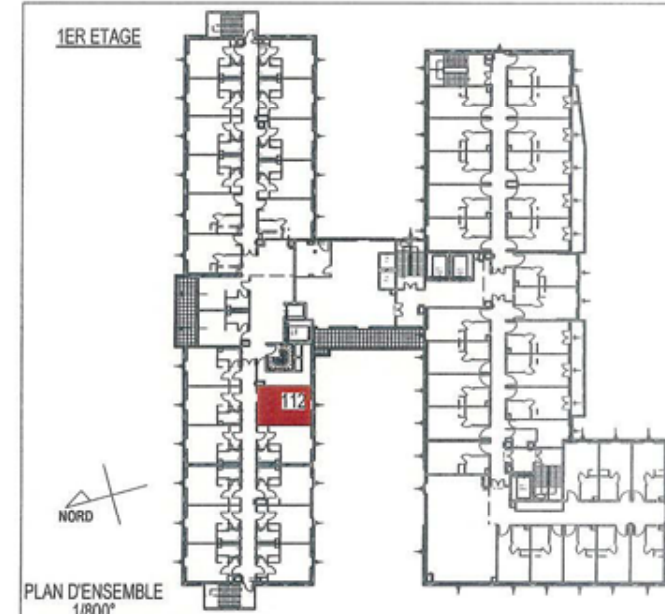

NIVEAU

1ER ETAGE
(Résidence pour étudiants)

NUMERO DE STUDIO

112

CHAMBRE + KITCH.

15.79 m²

S.D.E.

03.24 m²

ENTREE

01.47 m²


PLACARD

00.61 m²

SURFACE HABITABLE

21.11 m²


(LES SURFACES HABITABLES SONT A VERIFIER SUR PLACE)

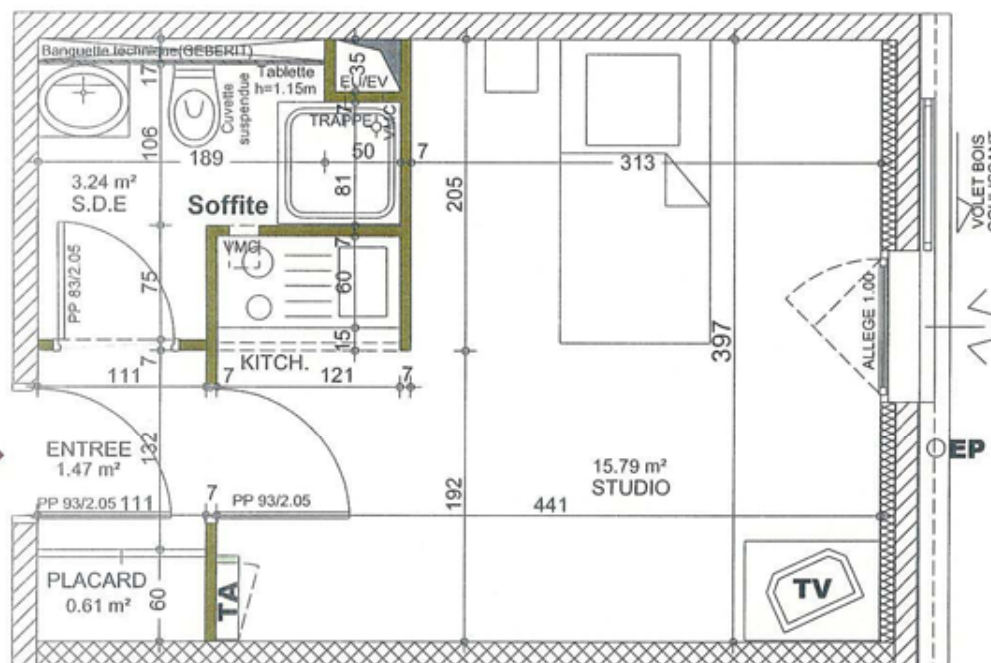

R+1
112

21.11m²

ECHELLE: 1/50°

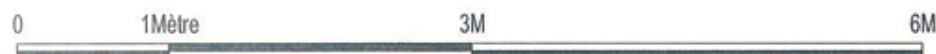

Des modifications sont susceptibles d'être apportées à ce plan en fonction des nécessités techniques de la réalisation tant en ce qui concerne les dimensions libres que les équipements. Les retombées, faux-plafonds ainsi que l'emplacement des équipements sont figurés à titre indicatif.