


RESIDENCE POUR ETUDIANTS

**MARSEILLE SAINT PIERRE**

515, rue Saint Pierre 13 012 MARSEILLE




1ER ETAGE

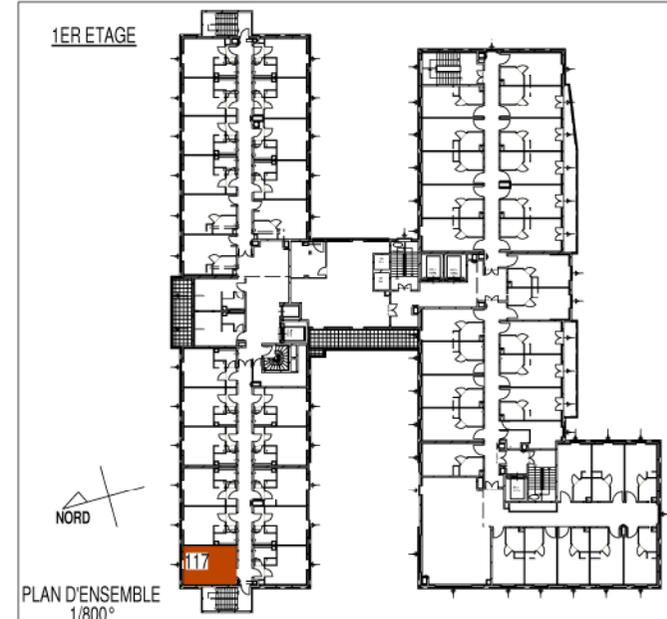

NIVEAU	1ER ETAGE (Résidence pour étudiants)
NUMERO DE STUDIO	117
CHAMBRE + KITCH.	15.70 m <sup>2</sup>
S.D.E.	03.24 m <sup>2</sup>
ENTREE	01.36 m <sup>2</sup>
PLACARD	00.28 m <sup>2</sup>

<b>SURFACE HABITABLE</b>	<b>20.58 m<sup>2</sup></b>
--------------------------	----------------------------

LES SURFACES HABITABLES SONT A VERIFIER SUR PLACE

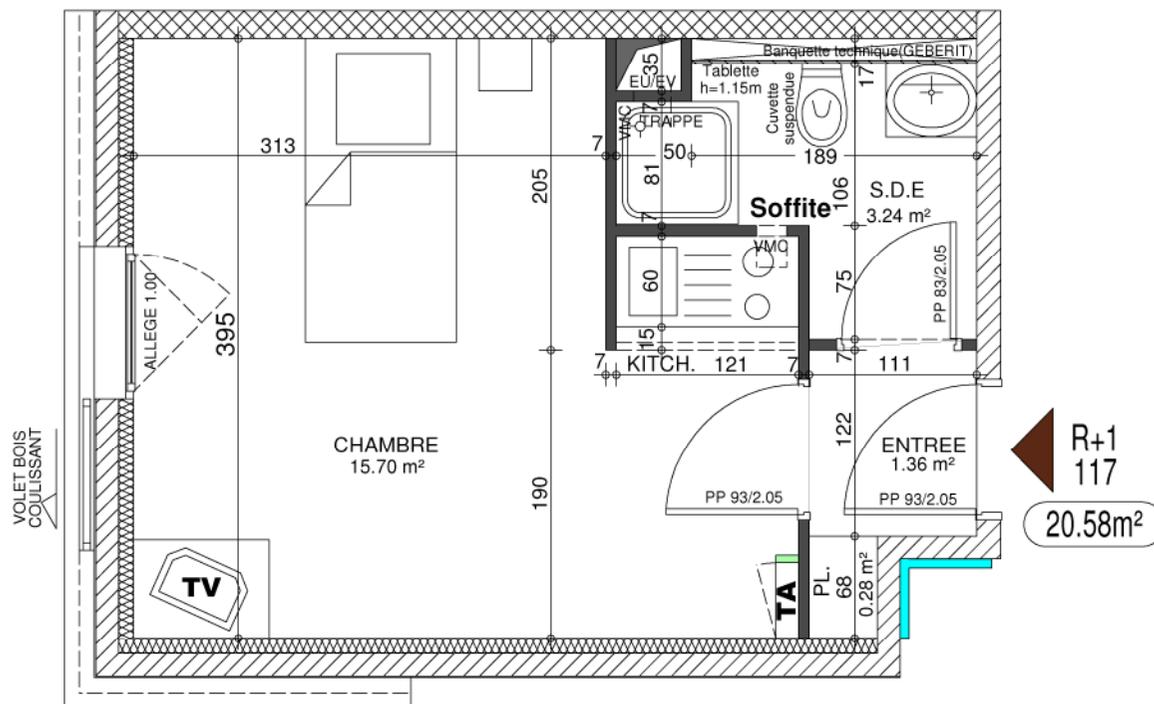

ECHELLE: 1/50°



Des modifications sont susceptibles d'être apportées à ce plan en fonction des nécessités techniques de la réalisation tant en ce qui concerne les dimensions libres que les équipements. Les retombées, faux-plafonds ainsi que l'emplacement des équipements sont figurés à titre indicatif.