


RESIDENCE POUR ETUDIANTS

MARSEILLE SAINT PIERRE

515, rue Saint Pierre 13 012 MARSEILLE



1ER ETAGE

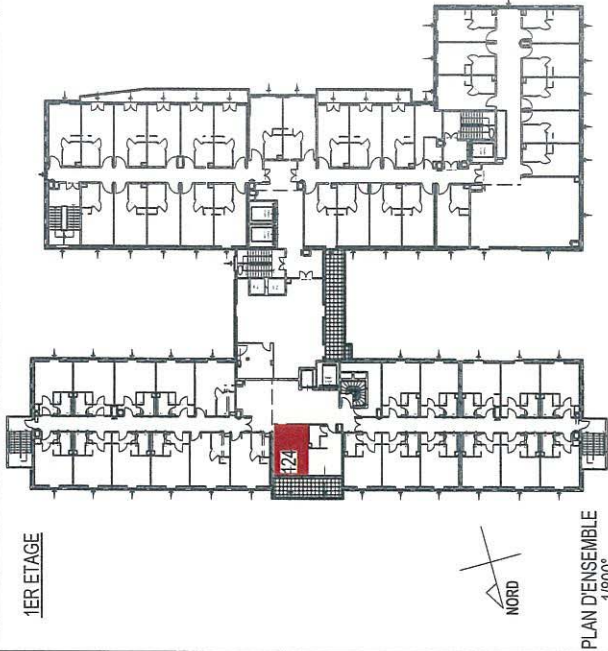

PLAN D'ENSEMBLE
1/800°

NIVEAU

1ER ETAGE
(Résidence pour étudiants)

NUMERO DE STUDIO

124

CHAMBRE + KITCH.

14.38 m²

S.D.E.

03.24 m²


TERRASSE

07.44 m²

SURFACE HABITABLE

17.62 m²

[LES SURFACES HABITABLES SONT A VERIFIER SUR PLACE]

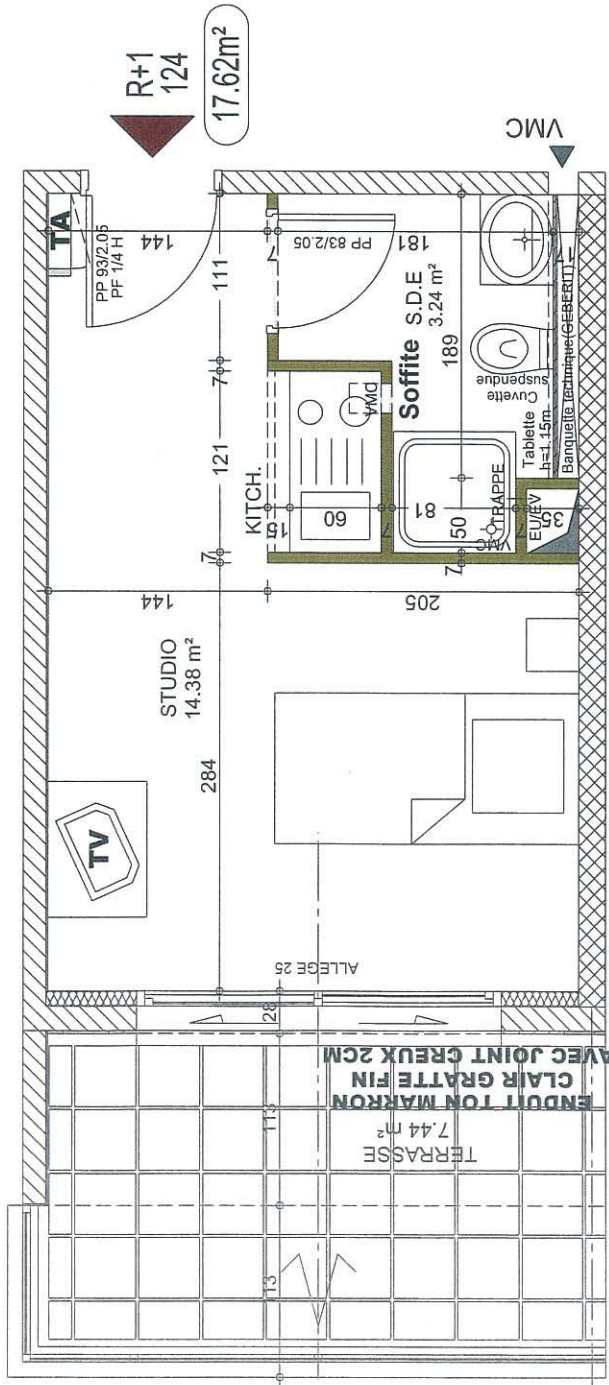

R+1
124

17.62m²

VMC

ECHELLE: 1/50°

0 1Mètre

3M

6M

Des modifications sont susceptibles d'être apportées à ce plan en fonction des nécessités techniques de la réalisation tant en ce qui concerne les dimensions libres que les équipements. Les retombées, faux-platonds ainsi que l'emplacement des équipements sont figurés à titre indicatif.

LO STIMOLO ARCHITECTE, 3/4 IMPASSE BASILIDE FOSSARD 75020

Tél. : 01 43 64 07 40

Fax: 01 43 64 35 65

lostimolo@wanadoo.fr