



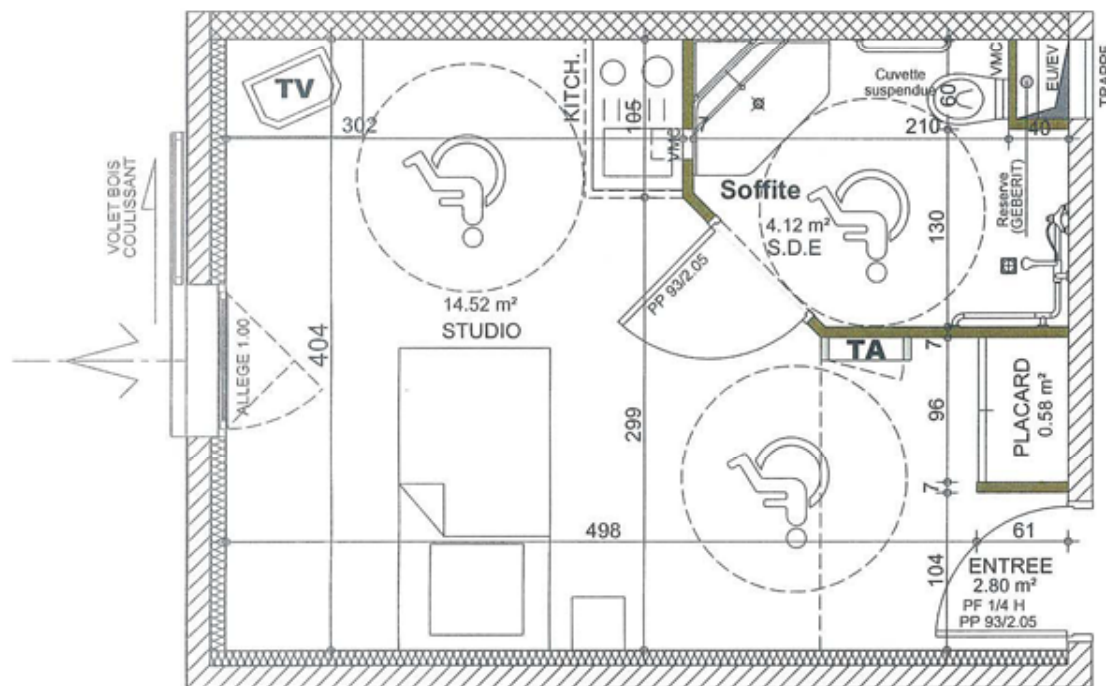

R+2
201
22.02m²

ECHELLE: 1/50°

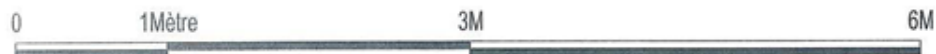


RESIDENCE POUR ETUDIANTS

MARSEILLE SAINT PIERRE

515, rue Saint Pierre 13 012 MARSEILLE



2EME ETAGE

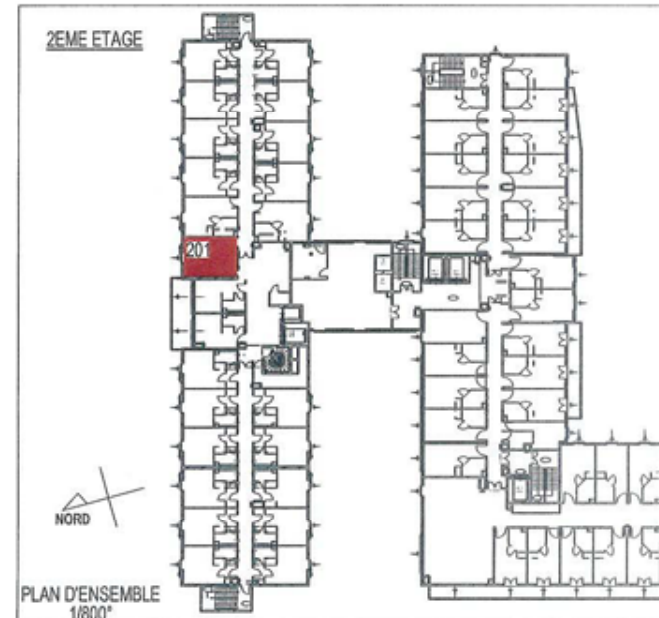

PLAN D'ENSEMBLE
1/800°

NIVEAU	2EME ETAGE (Résidence pour étudiants)
NUMERO DE STUDIO	201
CHAMBRE + KITCH.	14.52 m²
S.D.E.	04.12 m²
ENTREE	02.80 m²
PLACARD	00.58 m²

SURFACE HABITABLE	22.02 m²
--------------------------	-----------------

LES SURFACES HABITABLES SONT A VERIFIER SUR PLACE

Des modifications sont susceptibles d'être apportées à ce plan en fonction des nécessités techniques de la réalisation tant en ce qui concerne les dimensions libres que les équipements. Les retombées, faux-plafonds ainsi que l'emplacement des équipements sont figurés à titre indicatif.