

RESIDENCE POUR ETUDIANTS

MARSEILLE SAINT PIERRE

515, rue Saint Pierre 13 012 MARSEILLE



2EME ETAGE



PLAN D'ENSEMBLE
1/800°

NIVEAU

2EME ETAGE
(Résidence pour étudiants)

NUMERO DE STUDIO

202

CHAMBRE + KITCH.

14.52 m²

S.D.E.

04.12 m²

ENTREE

02.80 m²


PLACARD

00.58 m²

SURFACE HABITABLE

22.02 m²

LES SURFACES HABITABLES SONT A VERIFIER SUR PLACE

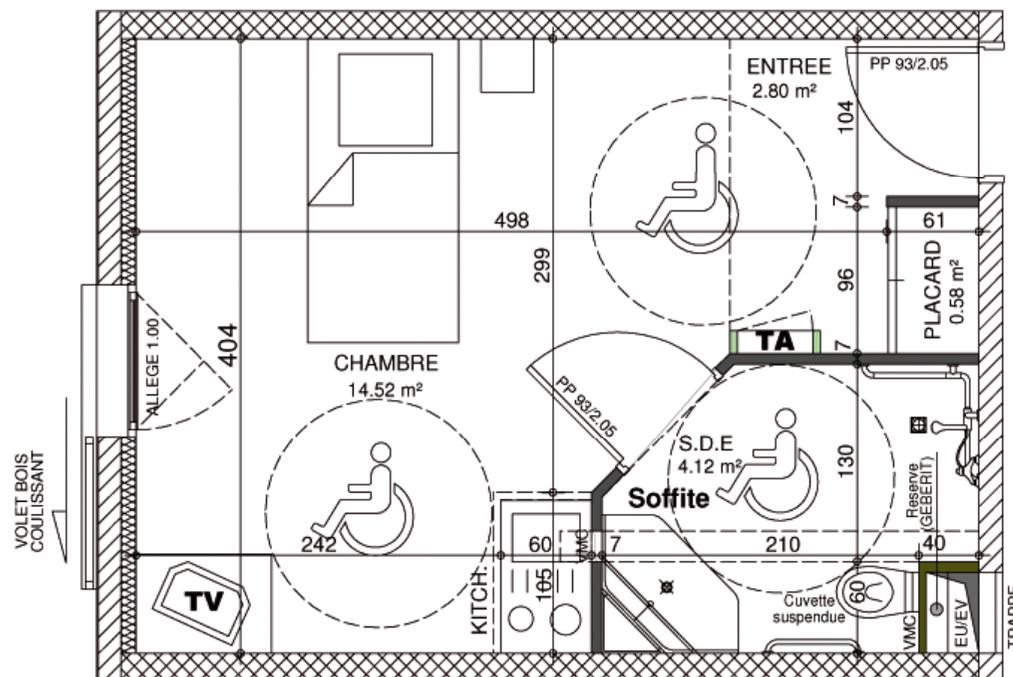

R+2
202
22.02m²

ECHELLE: 1/50°



Des modifications sont susceptibles d'être apportées à ce plan en fonction des nécessités techniques de la réalisation tant en ce qui concerne les dimensions libres que les équipements. Les retombées, faux-plafonds ainsi que l'emplacement des équipements sont figurés à titre indicatif.