


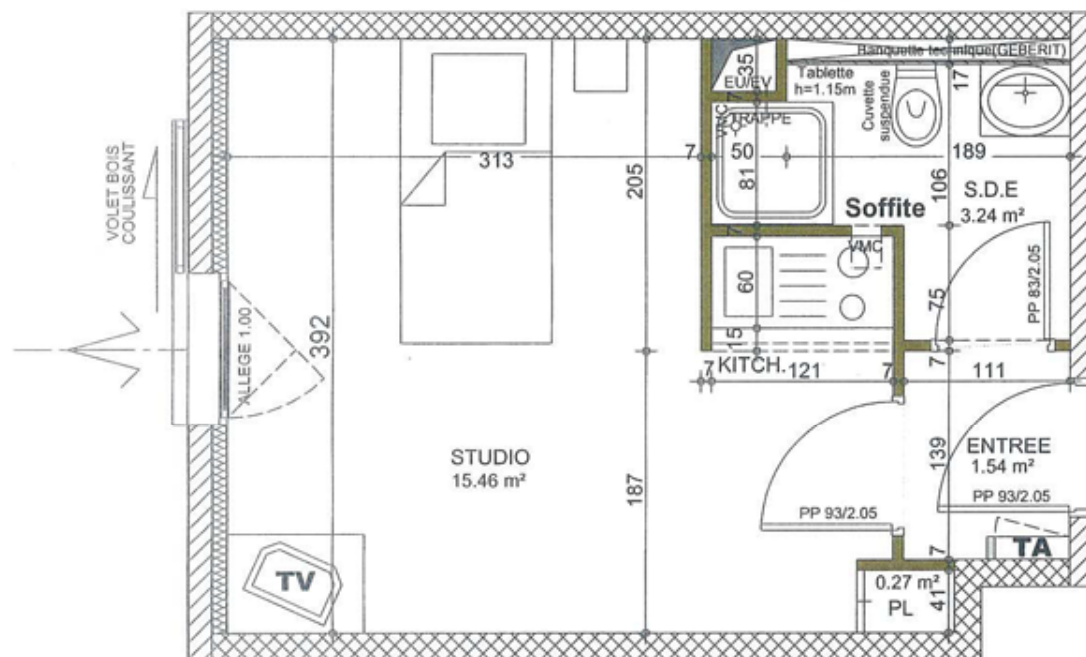

R+2
205
20.51m²

ECHELLE: 1/50°




RESIDENCE POUR ETUDIANTS

MARSEILLE SAINT PIERRE

515, rue Saint Pierre 13 012 MARSEILLE



2EME ETAGE

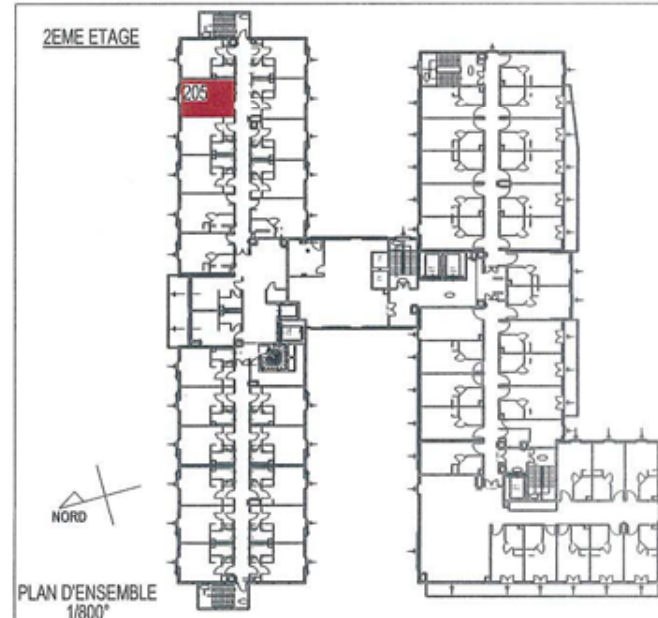

PLAN D'ENSEMBLE
1/800°

NIVEAU	2EME ETAGE (Résidence pour étudiants)
NUMERO DE STUDIO	205
CHAMBRE + KITCH.	15.46 m²
S.D.E.	03.24 m²
ENTREE	01.54 m²
PLACARD	00.27 m²

SURFACE HABITABLE	20.51 m²
--------------------------	-----------------

LES SURFACES HABITABLES SONT A VERIFIER SUR PLACE

Des modifications sont susceptibles d'être apportées à ce plan en fonction des nécessités techniques de la réalisation tant en ce qui concerne les dimensions libres que les équipements. Les retombées, faux-plafonds ainsi que l'emplacement des équipements sont figurés à titre indicatif.