

RESIDENCE POUR ETUDIANTS

MARSEILLE SAINT PIERRE

515, rue Saint Pierre 13 012 MARSEILLE



2EME ETAGE




PLAN D'ENSEMBLE
1/800°


NIVEAU	2EME ETAGE (Résidence pour étudiants)
NUMERO DE STUDIO	209
CHAMBRE + KITCH.	16.82 m ²
S.D.E.	03.24 m ²
ENTREE	01.40 m ²
PLACARD	00.23 m ²

SURFACE HABITABLE	21.69 m²
--------------------------	----------------------------

LES SURFACES HABITABLES SONT A VERIFIER SUR PLACE

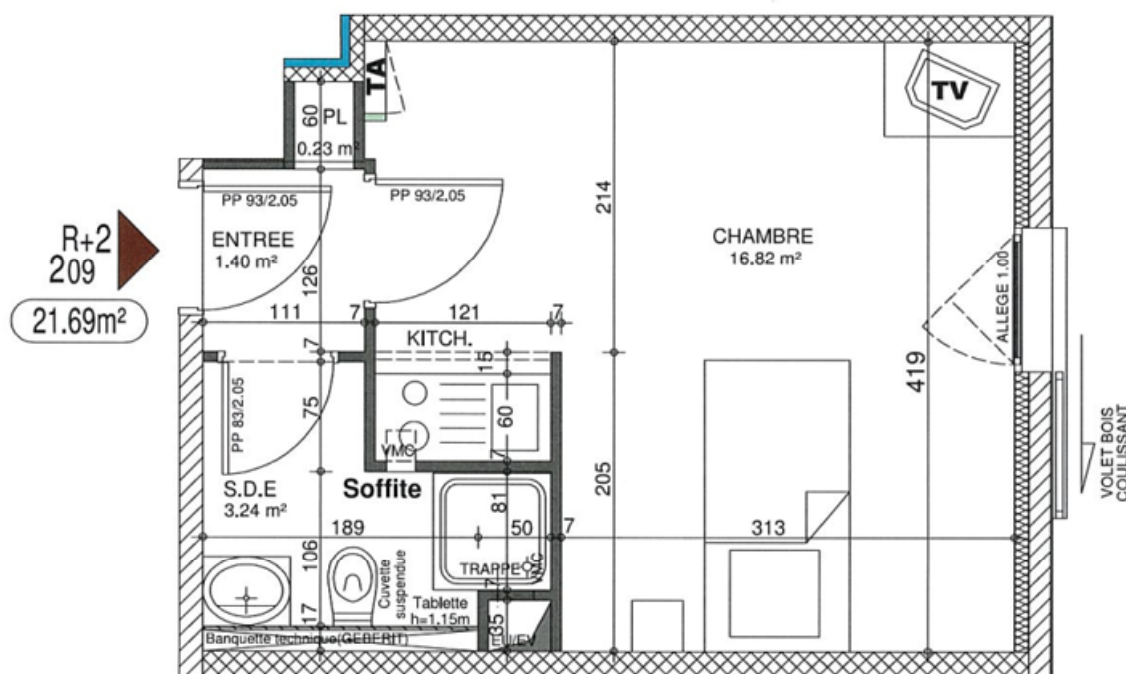

ECHELLE: 1/50°

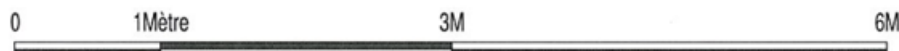

Des modifications sont susceptibles d'être apportées à ce plan en fonction des nécessités techniques de la réalisation tant en ce qui concerne les dimensions libres que les équipements. Les retombées, faux-plafonds ainsi que l'emplacement des équipements sont figurés à titre indicatif.

LO STIMOLO ARCHITECTE, 3/4 IMPASSE BASILIDE FOSSARD 75020

Tél. : 01 43 64 07 40

Fax: 01 43 64 35 65

lostimolo@wanadoo.fr