


RESIDENCE POUR ETUDIANTS
MARSEILLE SAINT PIERRE
 515, rue Saint Pierre 13 012 MARSEILLE



2EME ETAGE

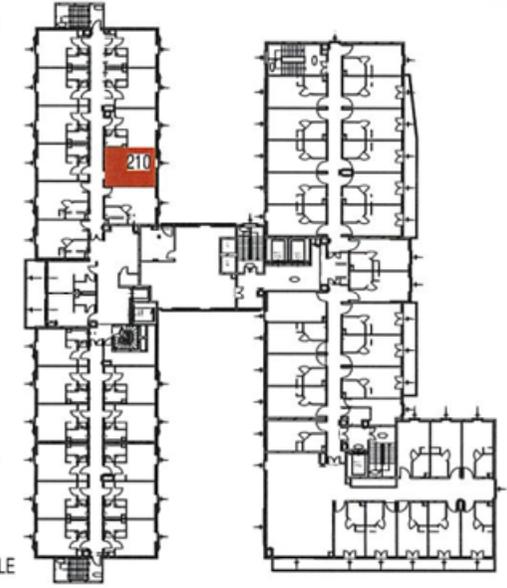

PLAN D'ENSEMBLE
1/800°

NIVEAU

2EME ETAGE
(Résidence pour étudiants)

NUMERO DE STUDIO

210

CHAMBRE + KITCH.

15.75 m²

S.D.E.

03.24 m²

ENTREE

01.45 m²


PLACARD

00.61 m²

SURFACE HABITABLE

21.05 m²

LES SURFACES HABITABLES SONT A VERIFIER SUR PLACE

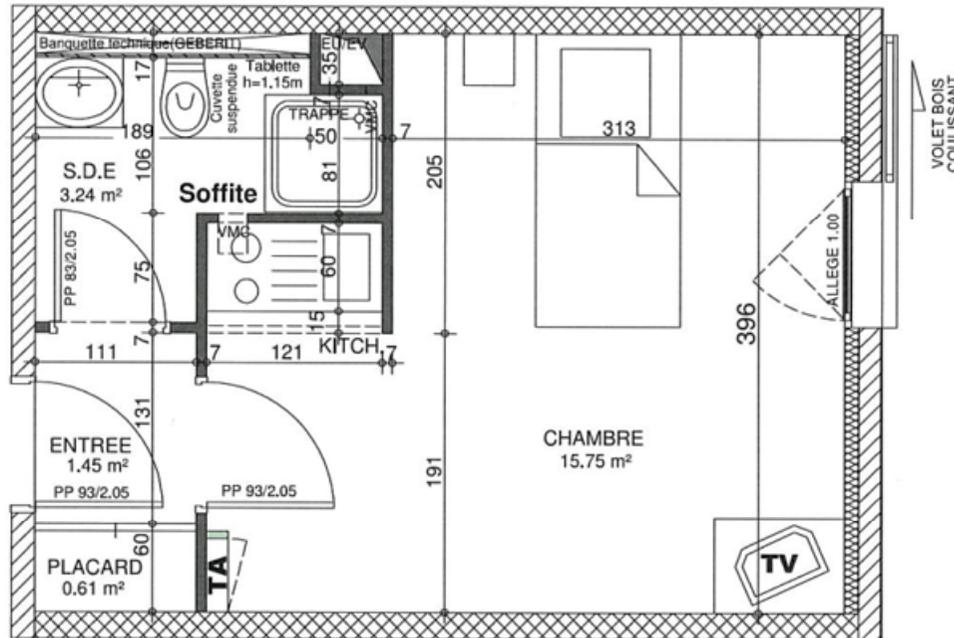

R+2
210

21.05m²

ECHELLE: 1/50°



Des modifications sont susceptibles d'être apportées à ce plan en fonction des nécessités techniques de la réalisation tant en ce qui concerne les dimensions libres que les équipements. Les retombées, faux-plafonds ainsi que l'emplacement des équipements sont figurés à titre indicatif.