

RESIDENCE POUR ETUDIANTS

## MARSEILLE SAINT PIERRE

515, rue Saint Pierre 13 012 MARSEILLE



2EME ETAGE



PLAN D'ENSEMBLE  
1/800°

NIVEAU

2EME ETAGE  
(Résidence pour étudiants)

NUMERO DE STUDIO

217

CHAMBRE + KITCH.

15.70 m<sup>2</sup>

S.D.E.

03.24 m<sup>2</sup>

ENTREE

01.36 m<sup>2</sup>


PLACARD

00.28 m<sup>2</sup>

**SURFACE HABITABLE**

**20.58 m<sup>2</sup>**

[LES SURFACES HABITABLES SONT A VERIFIER SUR PLACE]

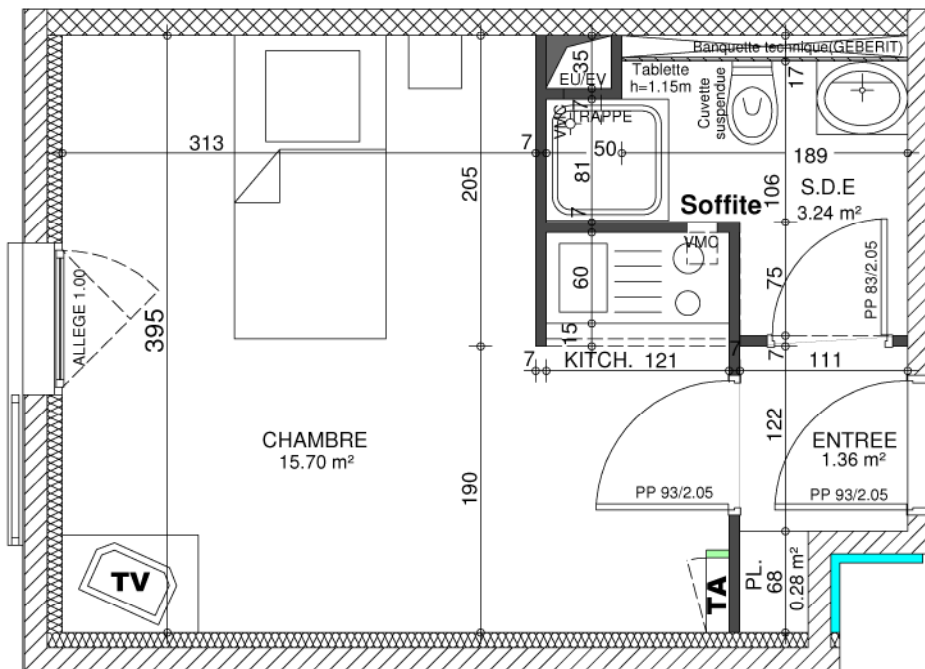

R+2  
217  
20.58m<sup>2</sup>

ECHELLE: 1/50°



Des modifications sont susceptibles d'être apportées à ce plan en fonction des nécessités techniques de la réalisation tant en ce qui concerne les dimensions libres que les équipements. Les retombées, faux-plafonds ainsi que l'emplacement des équipements sont figurés à titre indicatif.